



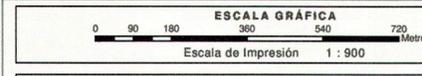


CARGAS Y BENEFICIOS			
ITEM	USOS	MTS	%
1	AFECCIONES CARAGAS GENERALES	6.606,33	
	UNIDAD DE ACTUACION ESPECIAL 1		
	UAU 2	RESIDENCIAL 1.126,00	17%
	UAU 3	RESIDENCIAL 1.567,65	24%
	UAU 5	RESIDENCIAL 1.566,60	24%
	UAU 4	RESIDENCIAL 1.781,96	27%
	UAU 4	COMERCIAL 564,12	9%
2	EDIFICABILIDAD ADICIONAL PARA REPARTO	29.944,74	
	UNIDAD DE ACTUACION ESPECIAL 1		
	TRANSFERENCIA DE SUELO	RESIDENCIAL 5.103,92	17%
	OBRAS DE INFRAESTRUCTURA VIAL Y DE SERVICIOS PUBLICOS	2.252,00	44%
	CESIONES ADICIONALES	1.509,84	30%
	UAU 2	RESIDENCIAL 1.342,08	26%
	TRANSFERENCIA DE SUELO	7.105,82	24%
	OBRAS DE INFRAESTRUCTURA VIAL Y DE SERVICIOS PUBLICOS	3.135,30	44%
	CESIONES ADICIONALES	2.102,04	30%
	UAU 3	RESIDENCIAL 1.868,48	26%
	TRANSFERENCIA DE SUELO	7.101,00	24%
	OBRAS DE INFRAESTRUCTURA VIAL Y DE SERVICIOS PUBLICOS	3.133,17	44%
	CESIONES ADICIONALES	2.100,61	30%
	UAU 5	RESIDENCIAL 1.867,21	26%
	TRANSFERENCIA DE SUELO	8.077,00	27%
	OBRAS DE INFRAESTRUCTURA VIAL Y DE SERVICIOS PUBLICOS	3.563,81	44%
	CESIONES ADICIONALES	2.389,33	30%
	UAU 4	RESIDENCIAL 2.123,85	26%
	TRANSFERENCIA DE SUELO	2.557,00	9%
	OBRAS DE INFRAESTRUCTURA VIAL Y DE SERVICIOS PUBLICOS	1.128,22	44%
	CESIONES ADICIONALES	756,41	30%
	UAU 4	COMERCIAL 672,36	26%

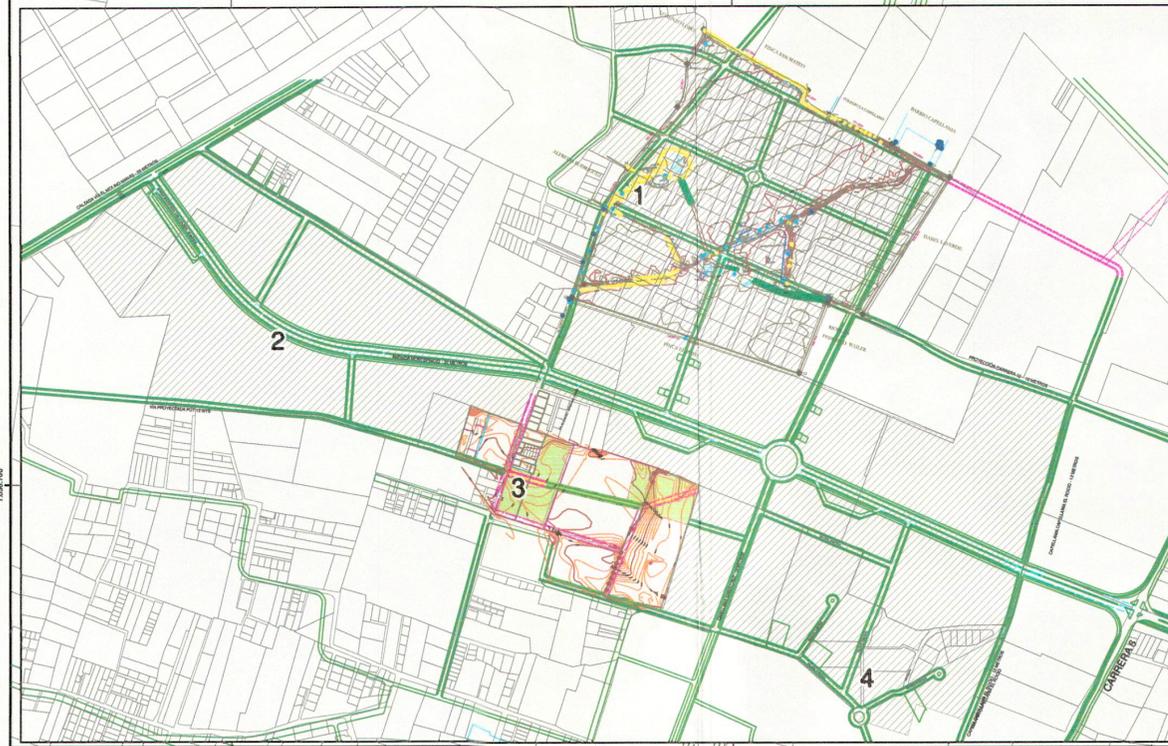

PROYECCION Transverse Mercator
SISTEMA DE PROYECCION DE COORDENADAS Magna Colombia Bogotá
DATUM MAGNA - SIRGAS
ORIGEN Central
COORDENADAS GEOGRAFICAS 4° 35' 46.32 Lat. Norte
 74° 04' 39.02 Long. Oeste
COORDENADAS PLANAS 1000.000 mts. Norte
 1000.000 mts. Este

FUENTE BASE CARTOGRAFICA
 Planchas Topográficas IGAC Escala 1: 25.000
 P.B.O.T. Cajicá - Cundinamarca 2014
 Acuerdo 016
FUENTE TEMÁTICA
 Proceso de Revisión General P.B.O.T

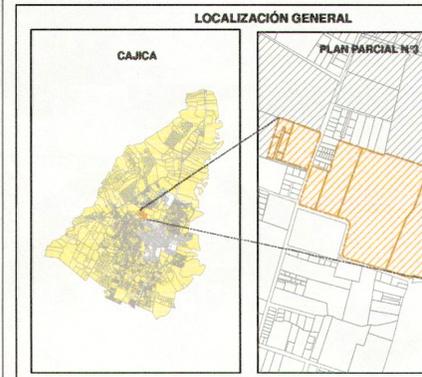

CONVENCIONES
LÍMITES
 PREDIAL
 PLANES PARCIALES
VEGETACIÓN
 ARBOLES
 VEGETACIÓN

PLANO DE ASIGNACIÓN DE CARGAS URBANISTICAS PLAN PARCIAL N°3
 AFECTACIONES VIALES
 UNIDAD DE ACTUACIÓN URBANISTICA
 CESIONES OBLIGATORIAS
 CESIÓN TIPO A

PLANO DE FORMULACIÓN CARGAS URBANISTICAS PLAN PARCIAL N°3
 ALCALDÍA MUNICIPAL DE CAJICA

 MUNICIPIO DE CAJICA

PLANO DE CARGAS URBANISTICAS
 Archivo: PP3 - F6 PlanoCargasUrbanisticas.mxd Mapa N°: **PP3-**

Aprobó: 
 Alcalde Municipal

Fecha de Elaboración: SEPTIEMBRE 2015 Diagramación y Actualización Temática