



PLANTA GENERAL
ESCALA: 1 : 1750

CONVENCIONES

- VÍAS EXISTENTES
- VÍAS PROYECTADAS VU-1a
- VÍAS PROYECTADAS VU-3

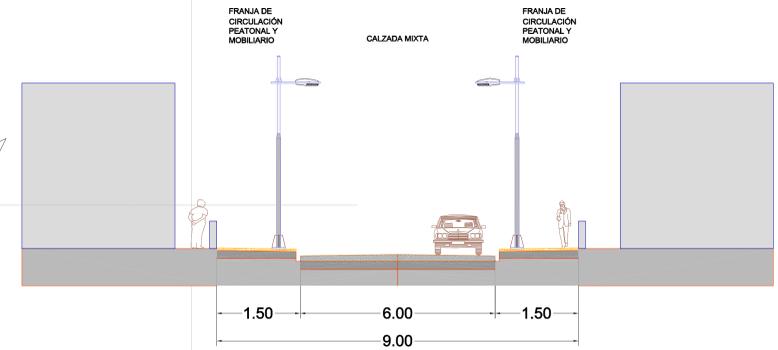

PERFIL VIA VU - 3
ESCALA: 1 : 125

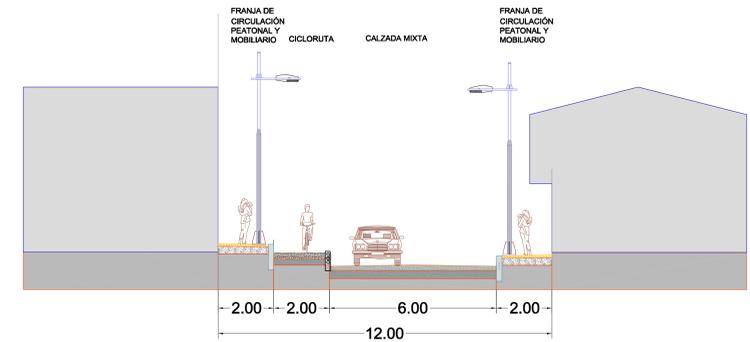

PERFIL VIA VU - 1a
ESCALA: 1 : 125

LOCALIZACION: PLAN PARCIAL "EL ROCIO"

ALCALDE
MUNICIPIO DE CAJICA

FIRMA:
DR OSCAR MAURICIO BEJARANO

FIRMA:
ING. CAMILO BELLO ZAPATA

ESCALA:
1 : 1300

ARCHIVO:
EL ROCIO JULIO 2011

FECHA:
JUNIO DE 2013

REVISO:

REALIZO:
ARQ. OSCAR E. CASTILLO

PROYECTAR LTDA
ES EL TITULAR DE LOS DERECHOS DE AUTOR DEL
PRESENTE PROYECTO, Y EN CONSECUENCIA NO PODRA
SER OBJETO DE UTILIZACION, NI DE CAMBIOS SIN
ACEPTACION ESCRITA. LEY 23 DE 1982

CONTENIDO:
RED VIAL - PERFILES VIALES

PLANO:
3/12