
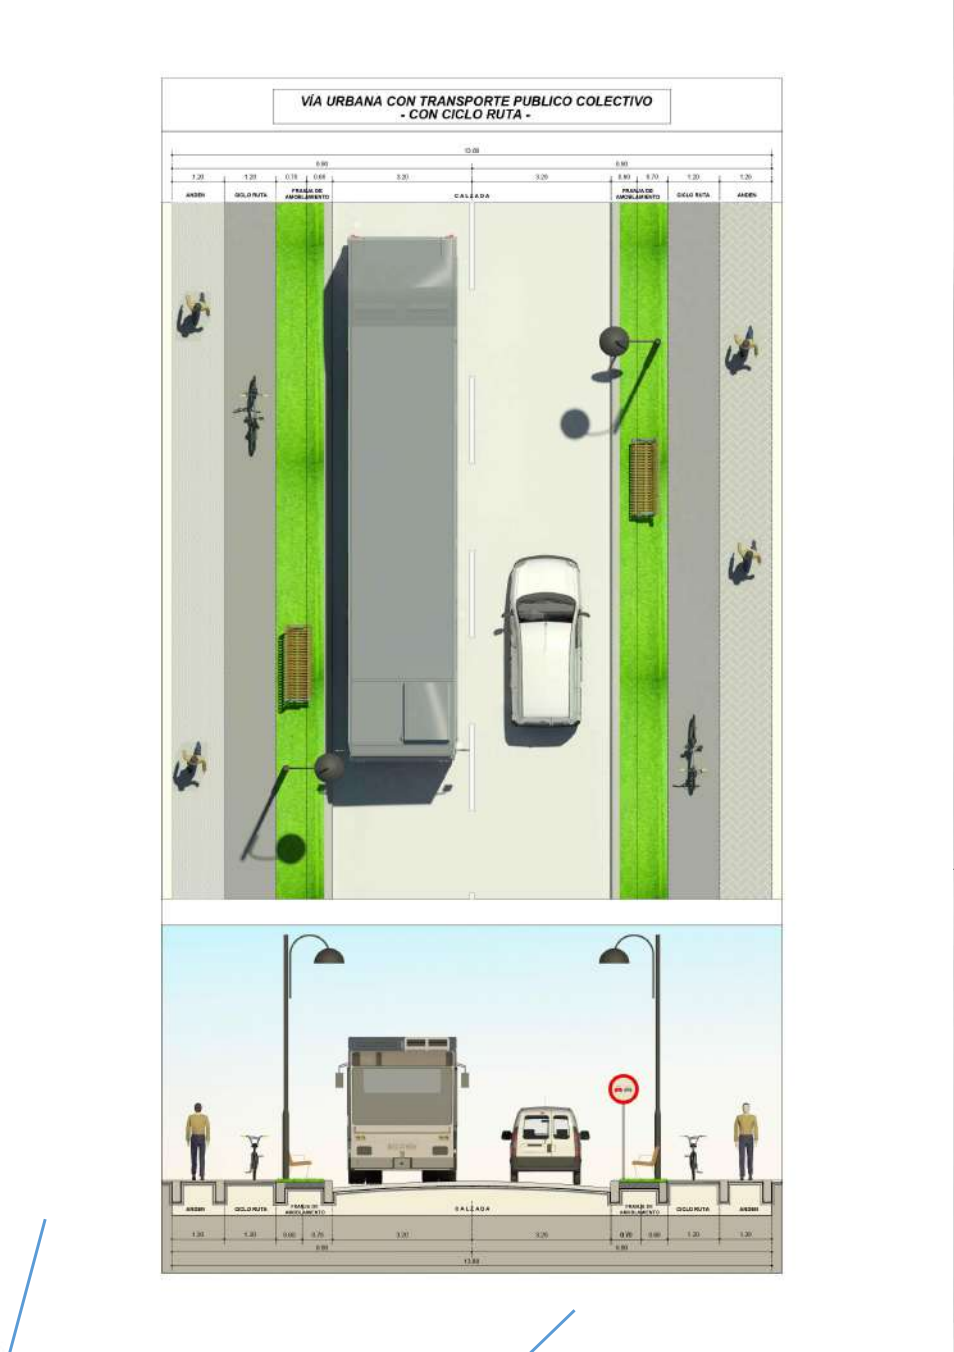
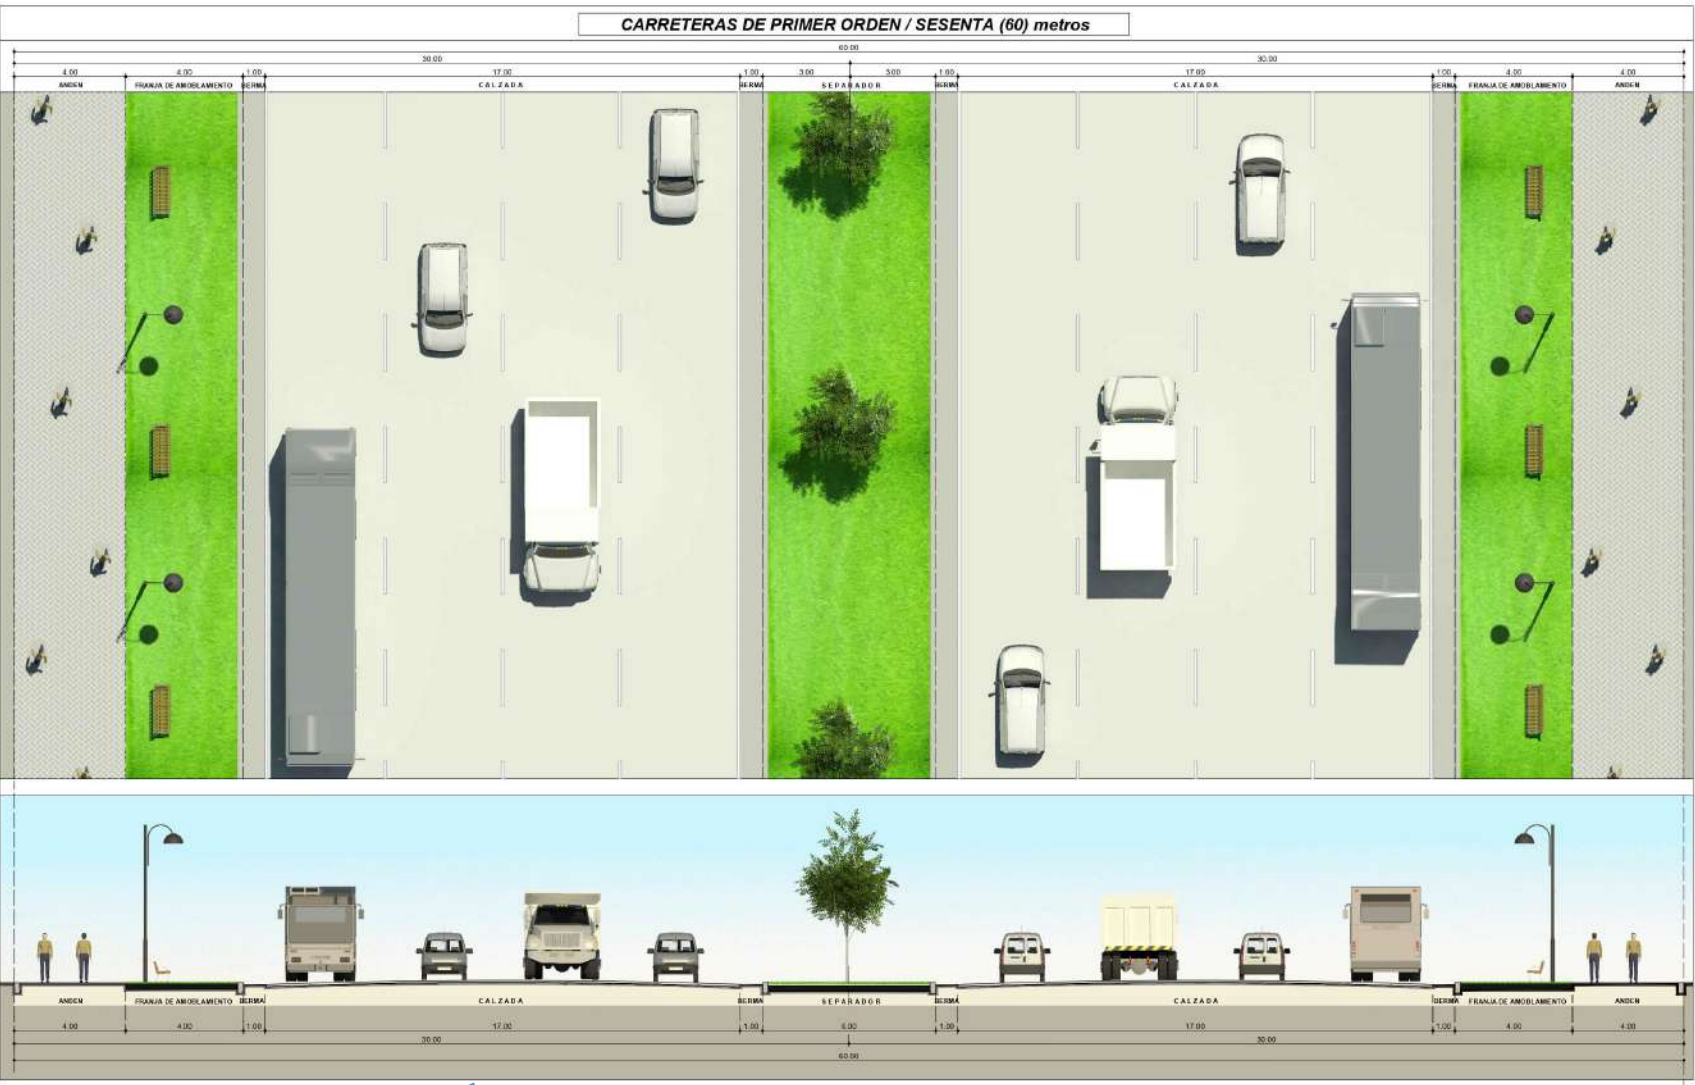


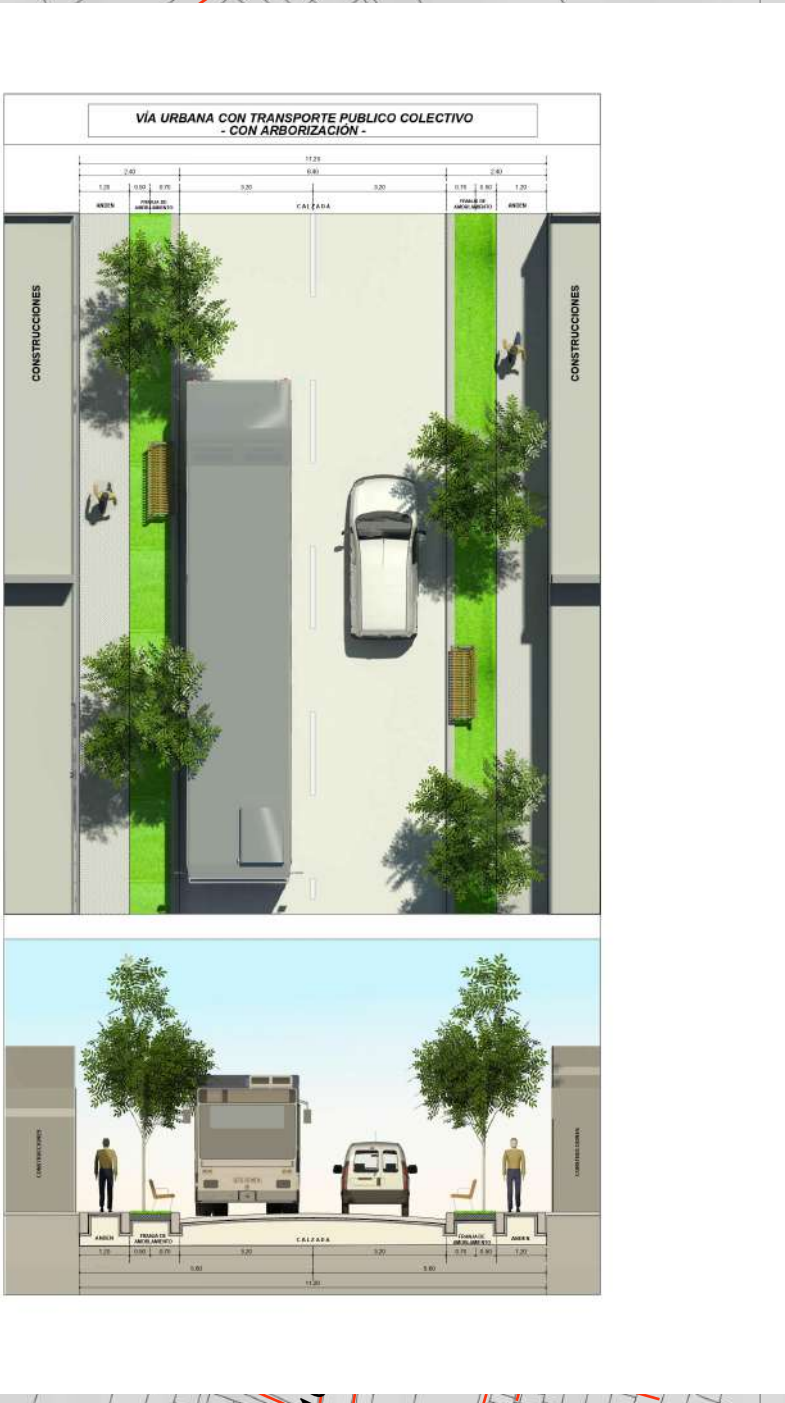

|   |                                                                                           
|---|-------------------------------------------------------------------------------------------|------------|-----------------------|-----------|-------|----------------|------|-----------------|-------|------------|-----------|-------------|-----------|----------|--------|------------------|--------|--------|-----------------------|--------------------------------------------------------------|--|
| <div>ALCALDÍA MUNICIPAL DE CAJICÁ</div> <div>CUNDINAMARCA</div> <div>Secretaría de Planeación<br/>Sistema de Información Geográfica<br/>Diagnóstico Ambiental</div> <div>Disponble en Formato digital<br/>Mapa 21 de 25</div> <div></div>   |                                                                                           |            
| MAPA N°<br><b>FU - 05</b>   | <b>INFRAESTRUCTURA VIAL<br/>Y DE TRANSPORTE</b>                                           |            |                       
| Contrato de consultoría No. 002 de 2020 cuyo objeto es:<br>"REVISION EXCEPCIONAL DEL PLAN BÁSICO DE ORDENAMIENTO TERRITORIAL (PBOT) E INCORPORACIÓN DEL POMCA DEL RIO BOGOTA, REALIZACIÓN DE LOS ESTUDIOS DE AMENAZA, VULNERABILIDAD Y RIESGO (AVR) E INCORPORACIÓN, DEL MUNICIPIO DE CAJICA – CUNDINAMARCA"   |                                                                                           |            
| ESCALA DE TRABAJO   | 1:10.000                                                                                  |            |                       
| ESCALA DE IMPRESIÓN   | 1:6 000<br>Un centímetro en el mapa equivale a 60 metros en terreno                       |            |                       
| ESCALA GRÁFICA   | 0 0.15 0.3 0.6 Km                                                                         |            |                       
| <div>CONVENCIONES</div> <div><div><div></div>Perímetro Urbano Principal</div><div><div></div>Perímetro Capellanía</div><div><div></div>Límite municipal</div><div><div></div>Municipios vecinos</div><div><div></div>Límite veredal</div></div>   |                                                                                           |            
| <div>LEYENDA</div> <div><div></div>Via Férrea</div> <div><div></div>Malla vial municipal</div>   |                                                                                           |            
| <div>INFORMACIÓN DE REFERENCIA</div> <div><div></div><div><table><tr><td>PROYECCIÓN</td><td>Tránsfera de Mercator</td></tr><tr><td>ELIPSOIDE</td><td>GRS80</td></tr><tr><td>ORIGEN LATITUD</td><td>4° N</td></tr><tr><td>ORIGEN LONGITUD</td><td>73° W</td></tr><tr><td>FALSO ESTE</td><td>5.000.000</td></tr><tr><td>FALSO NORTE</td><td>2.000.000</td></tr><tr><td>UNIDADES</td><td>Metros</td></tr><tr><td>FACTOR DE ESCALA</td><td>0.9992</td></tr><tr><td>FUENTE</td><td>Cartografía base IGAC</td></tr><tr><td colspan="2">Cartografía temática Arco Consultorías y Construcciones Ltda</td></tr></table></div></div> |                                                                                           | PROYECCIÓN | Tránsfera de Mercator | ELIPSOIDE | GRS80 | ORIGEN LATITUD | 4° N | ORIGEN LONGITUD | 73° W | FALSO ESTE | 5.000.000 | FALSO NORTE | 2.000.000 | UNIDADES | Metros | FACTOR DE ESCALA | 0.9992 | FUENTE | Cartografía base IGAC | Cartografía temática Arco Consultorías y Construcciones Ltda |  |
| PROYECCIÓN   | Tránsfera de Mercator                                                                     |            |                       
| ELIPSOIDE   | GRS80                                                                                     |            |                       
| ORIGEN LATITUD   | 4° N                                                                                      |            |                       
| ORIGEN LONGITUD   | 73° W                                                                                     |            |                       
| FALSO ESTE   | 5.000.000                                                                                 |            |                       
| FALSO NORTE   | 2.000.000                                                                                 |            |                       
| UNIDADES   | Metros                                                                                    |            |                       
| FACTOR DE ESCALA   | 0.9992                                                                                    |            |                       
| FUENTE   | Cartografía base IGAC                                                                     |            |                       
| Cartografía temática Arco Consultorías y Construcciones Ltda   |                                                                                           |            
| FUENTES   | Infraestructura vial: Secretaría de Planeación Municipal                                  |            |                       
| ruta de Almacenamiento   | D:\CAJICÁ\CARTOGRAFIA\DIAGNÓSTICO<br>\PROYECTO\FU-05 INFRAESTRUCTURA VIAL Y DE TRANSPORTE |            |                       
| <div>LOCALIZACIÓN</div> <div><div></div><div></div><div></div></div>   |                                                                                           |            
| DISEÑO   | Arco Consultorías y Construcciones Ltda.                                                  |            |                       
| DIBUJO   | Arco Consultorías y Construcciones Ltda.                                                  |            |                       
| REVISÓ   | Ing. Cesar Augusto Cruz González                                                          |            |                       
| APROBÓ   | Ing. Cesar Augusto Cruz González                                                          |            |                       