
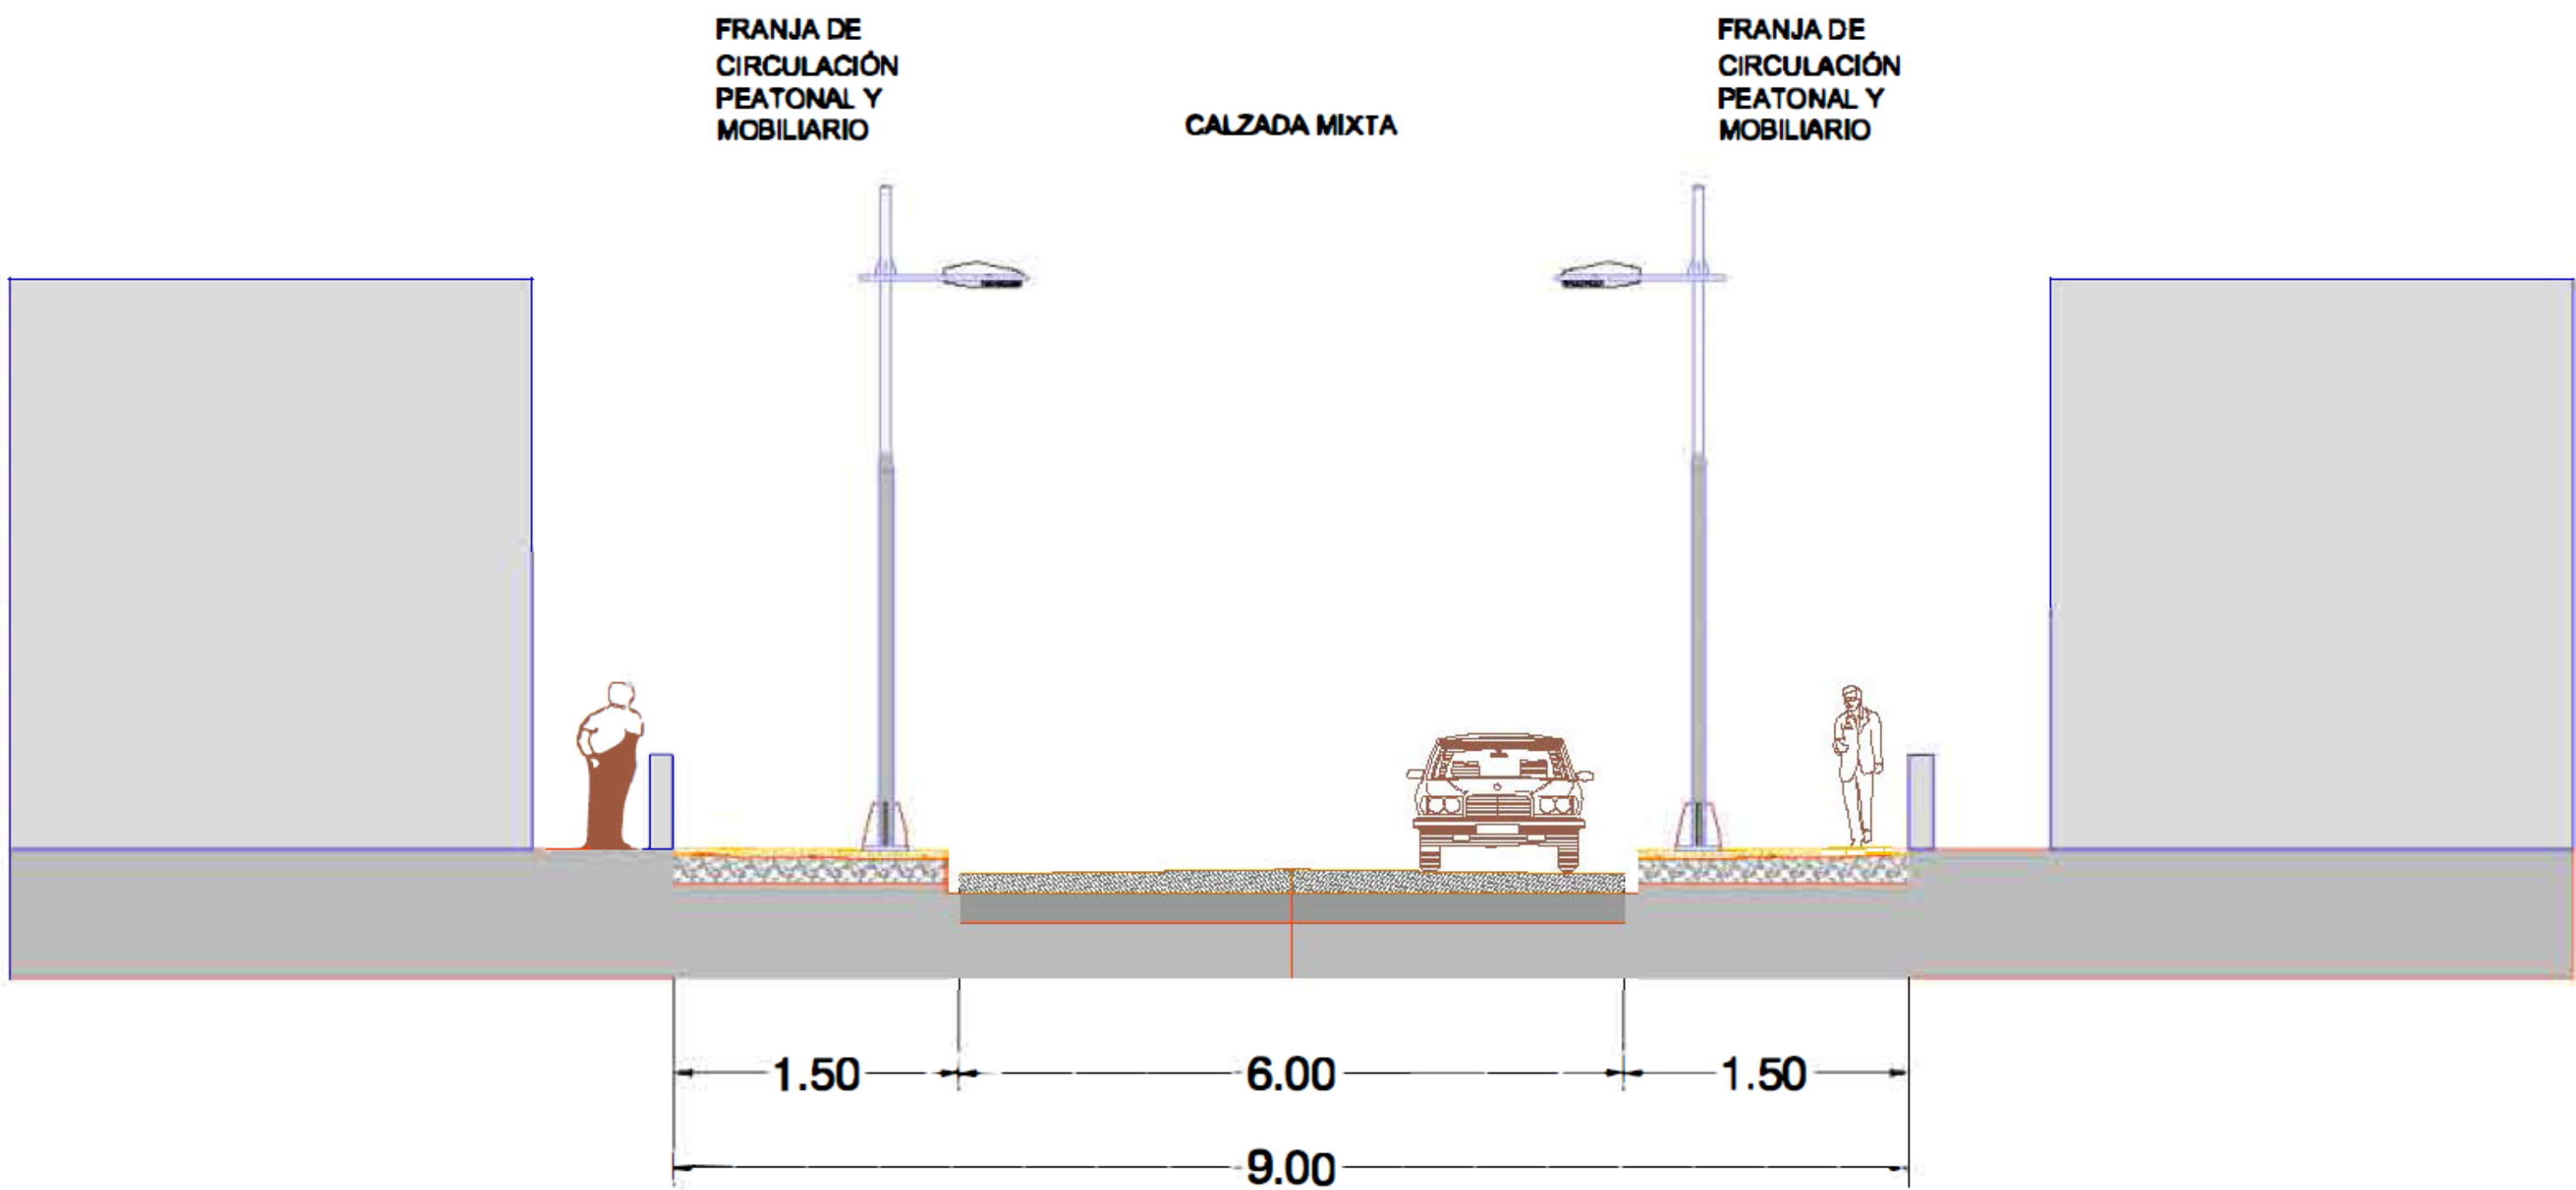
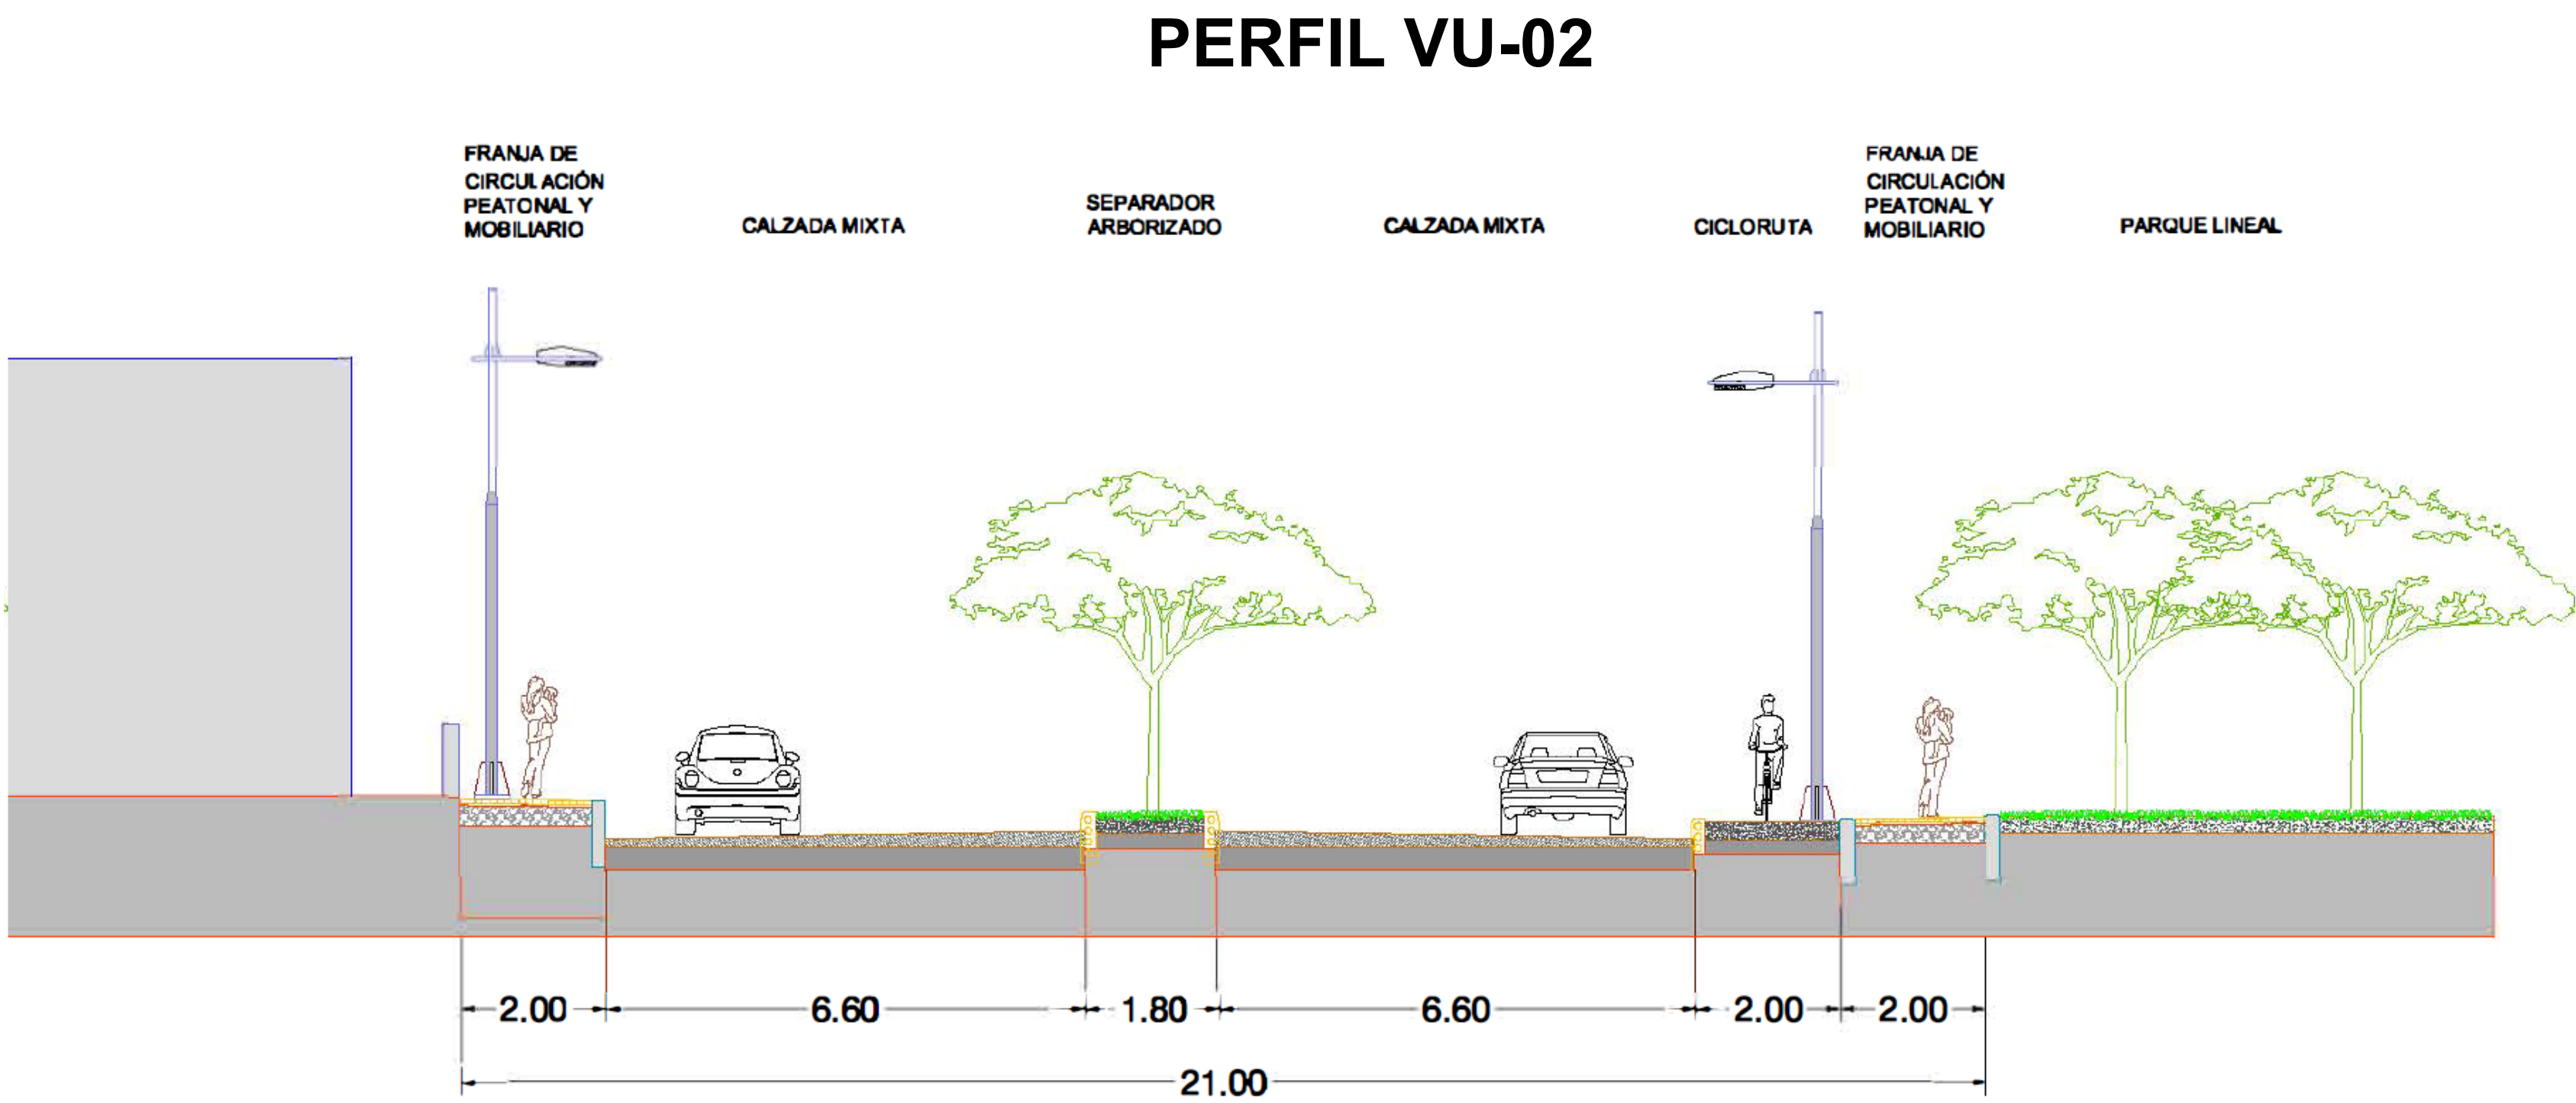
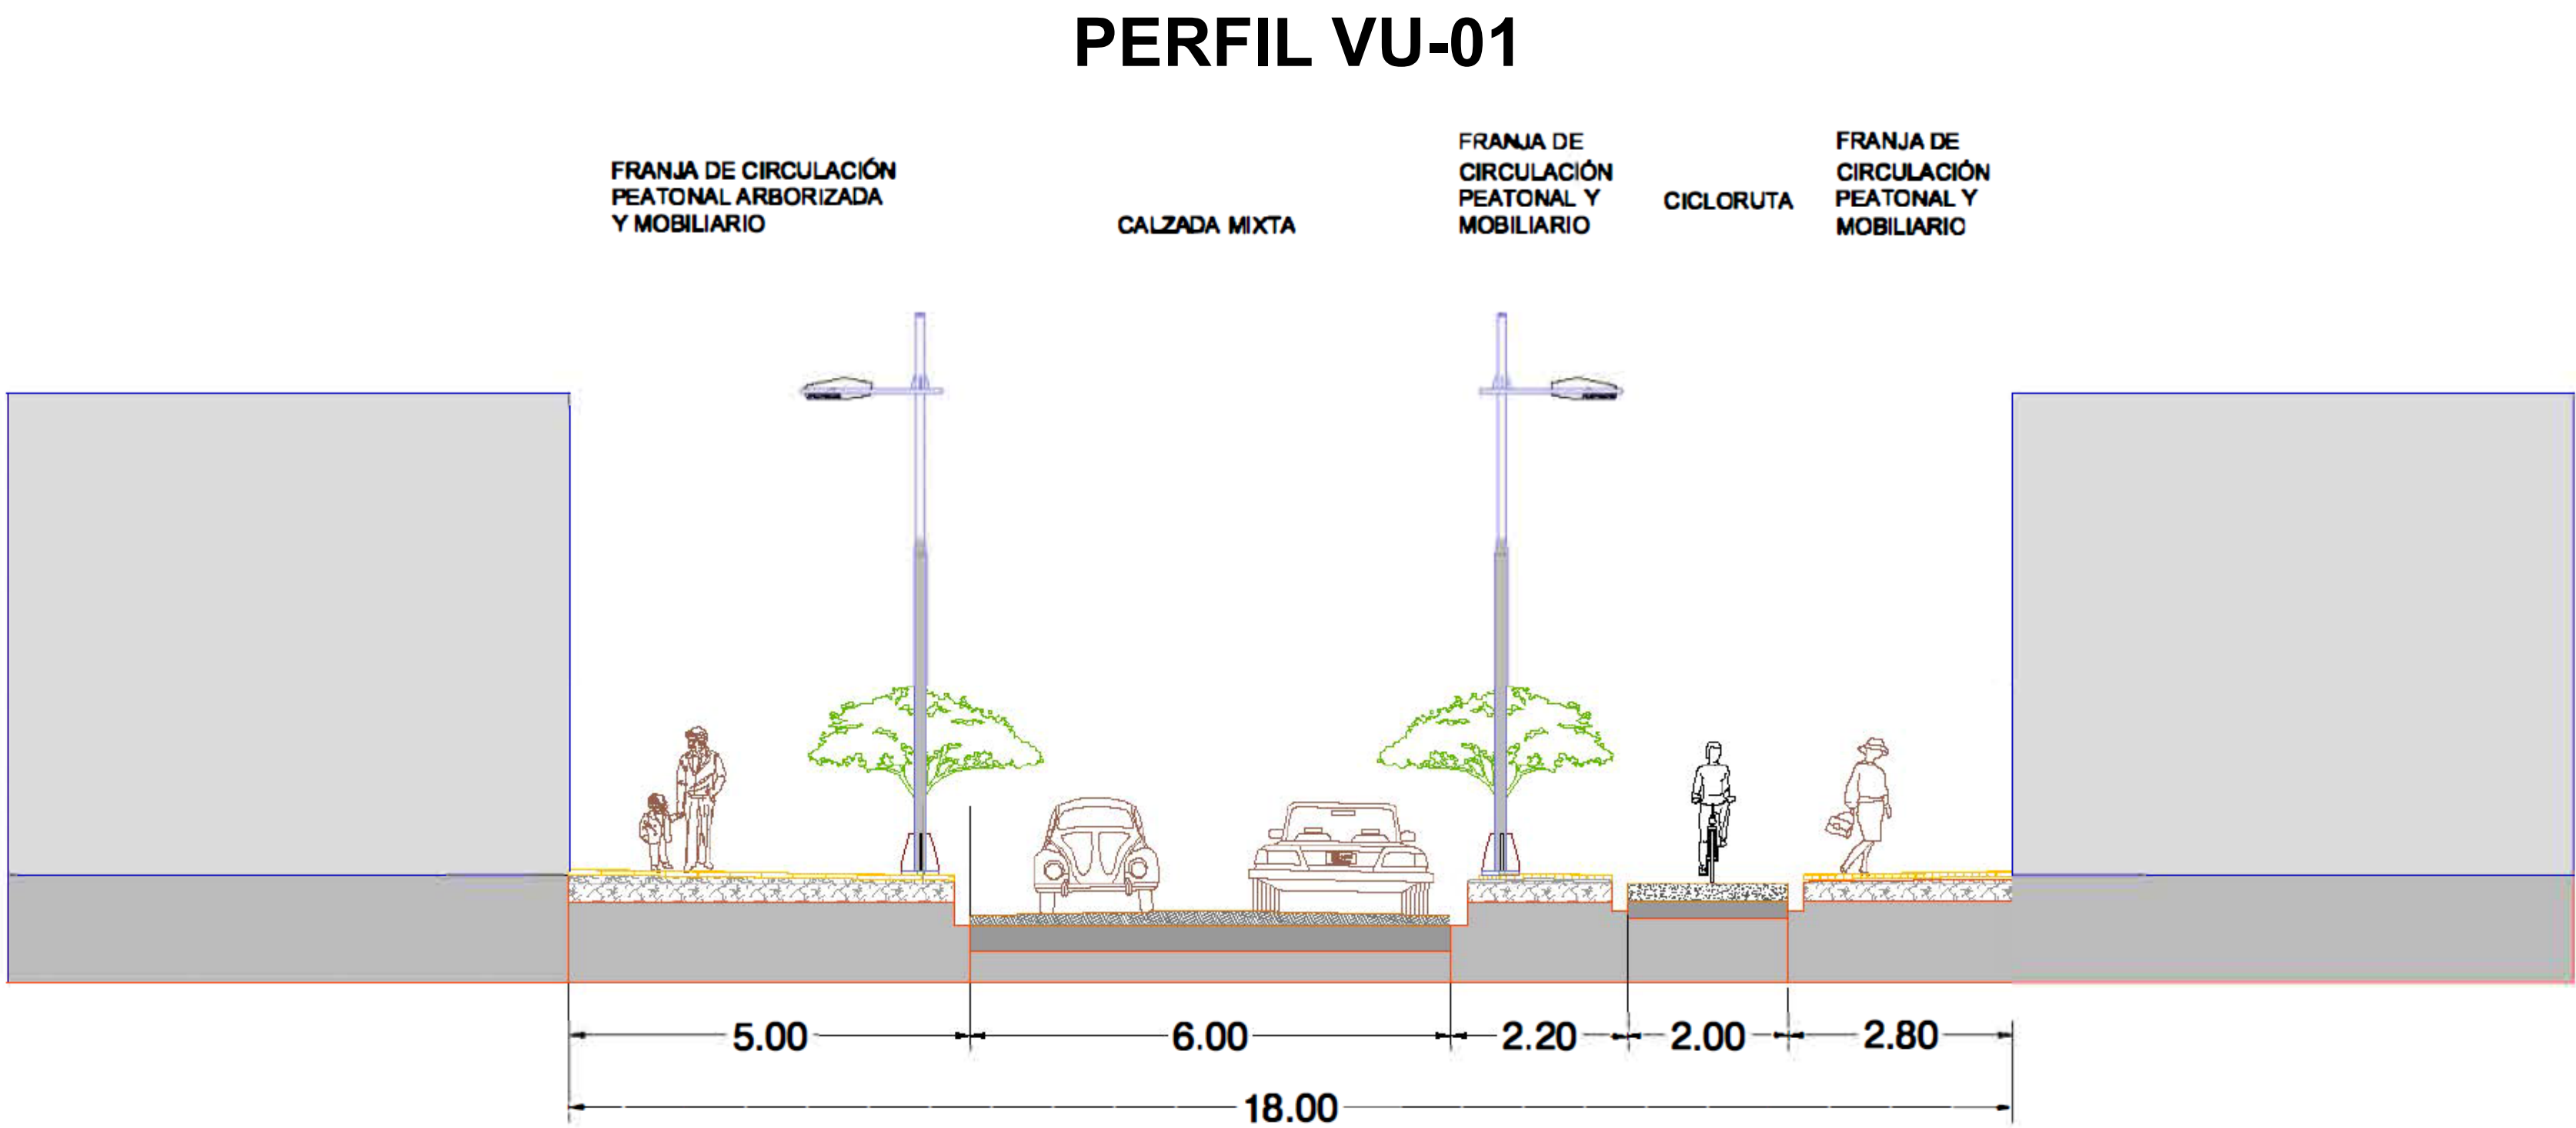
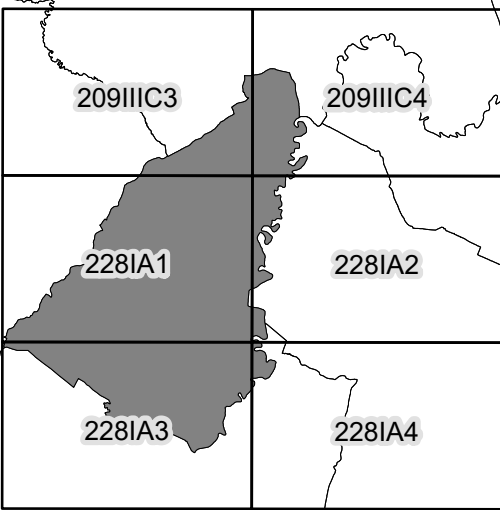


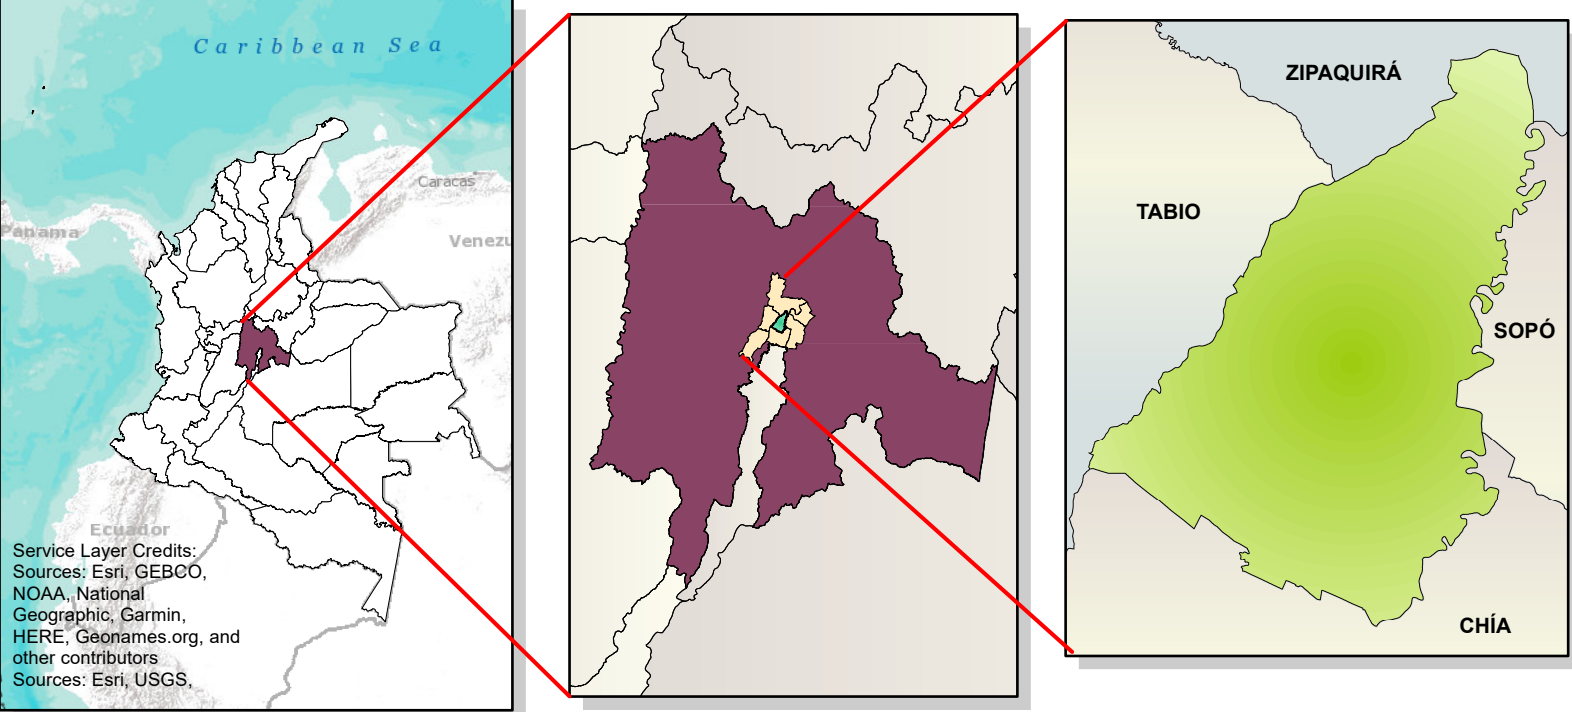

REVISAR EL ANEXO I. PERFILES VIALES, PARA CONSULTAR EL PERFIL EXISTENTE DE CADA VÍA URBANA Y LOS PERFILES DE LAS VÍAS QUE SE ENCUENTRAN EN TRATAMIENTO DE DESARROLLO

ALCALDÍA MUNICIPAL DE CAJICÁ  Libertad y Orden CUNDINAMARCA Secretaría de Planeación Sistema de Información Geográfica Formulación Componente Urbano Disponible en Formato digital Mapa 21A de 25  ALCALDÍA DE - CAJICÁ																			
MAPA N° FU - 05A	PERFILES VIALES																		
Contrato de consultoría No. 002 de 2020 cuyo objeto es: "REVISION EXCEPCIONAL DEL PLAN BÁSICO DE ORDENAMIENTO TERRITORIAL (PBOT) E INCORPORACIÓN DEL POMCA DEL RIO BOGOTÁ, REALIZACIÓN DE LOS ESTUDIOS DE AMENAZA, VULNERABILIDAD Y RIESGO (AVR) E INCORPORACIÓN, DEL MUNICIPIO DE CAJICA – CUNDINAMARCA"																			
INFORMACIÓN DE REFERENCIA  <table><tr><td>PROYECCIÓN</td><td>Tranversa de Mercator</td></tr><tr><td>ELIPSOIDE</td><td>GRS80</td></tr><tr><td>ORIGEN LATITUD</td><td>4° N</td></tr><tr><td>ORIGEN LONGITUD</td><td>73° W</td></tr><tr><td>FALSO ESTE</td><td>5.000.000</td></tr><tr><td>FALSO NORTE</td><td>2.000.000</td></tr><tr><td>UNIDADES</td><td>Metros</td></tr><tr><td>FACTOR DE ESCALA</td><td>0.9992</td></tr><tr><td>FUENTE</td><td>Cartografía base IGAC Cartografía temática Arco Consultorías y Construcciones Ltda</td></tr></table>		PROYECCIÓN	Tranversa de Mercator	ELIPSOIDE	GRS80	ORIGEN LATITUD	4° N	ORIGEN LONGITUD	73° W	FALSO ESTE	5.000.000	FALSO NORTE	2.000.000	UNIDADES	Metros	FACTOR DE ESCALA	0.9992	FUENTE	Cartografía base IGAC Cartografía temática Arco Consultorías y Construcciones Ltda
PROYECCIÓN	Tranversa de Mercator																		
ELIPSOIDE	GRS80																		
ORIGEN LATITUD	4° N																		
ORIGEN LONGITUD	73° W																		
FALSO ESTE	5.000.000																		
FALSO NORTE	2.000.000																		
UNIDADES	Metros																		
FACTOR DE ESCALA	0.9992																		
FUENTE	Cartografía base IGAC Cartografía temática Arco Consultorías y Construcciones Ltda																		
FUENTES	Infraestructura vial: Secretaría de Planeación Municipal																		
ruta de almacenamiento	D:\CAJICÁ\CARTOGRAFIA\FORMULACIÓN \PROYECTO\FU-05A PERFILES VIALES																		
LOCALIZACIÓN 																			
DISEÑO	Arco Consultorías y Construcciones Ltda.																		
DIBUJÓ	Arco Consultorías y Construcciones Ltda.																		
REVISÓ Y APROBÓ	Arq. Jenny Lorena Tovar Vanegas																		
FECHA	Abril 2025																		
ADOPTÓ Ing. Fabiola Jácome Rincón Alcaldesa municipal																			