
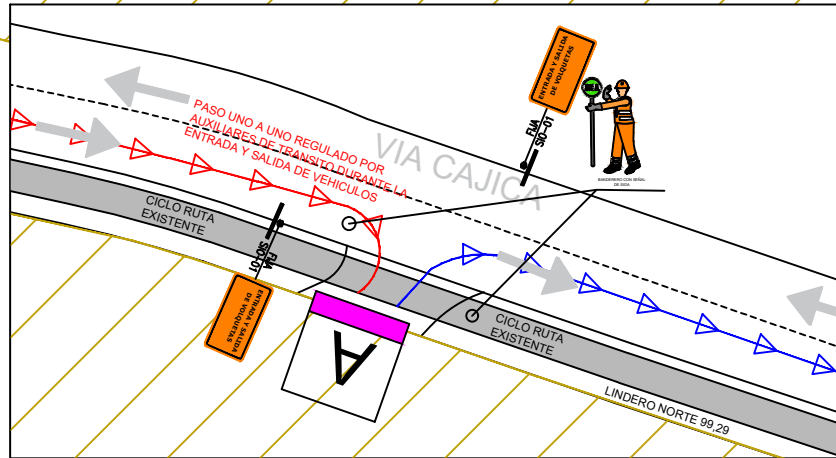


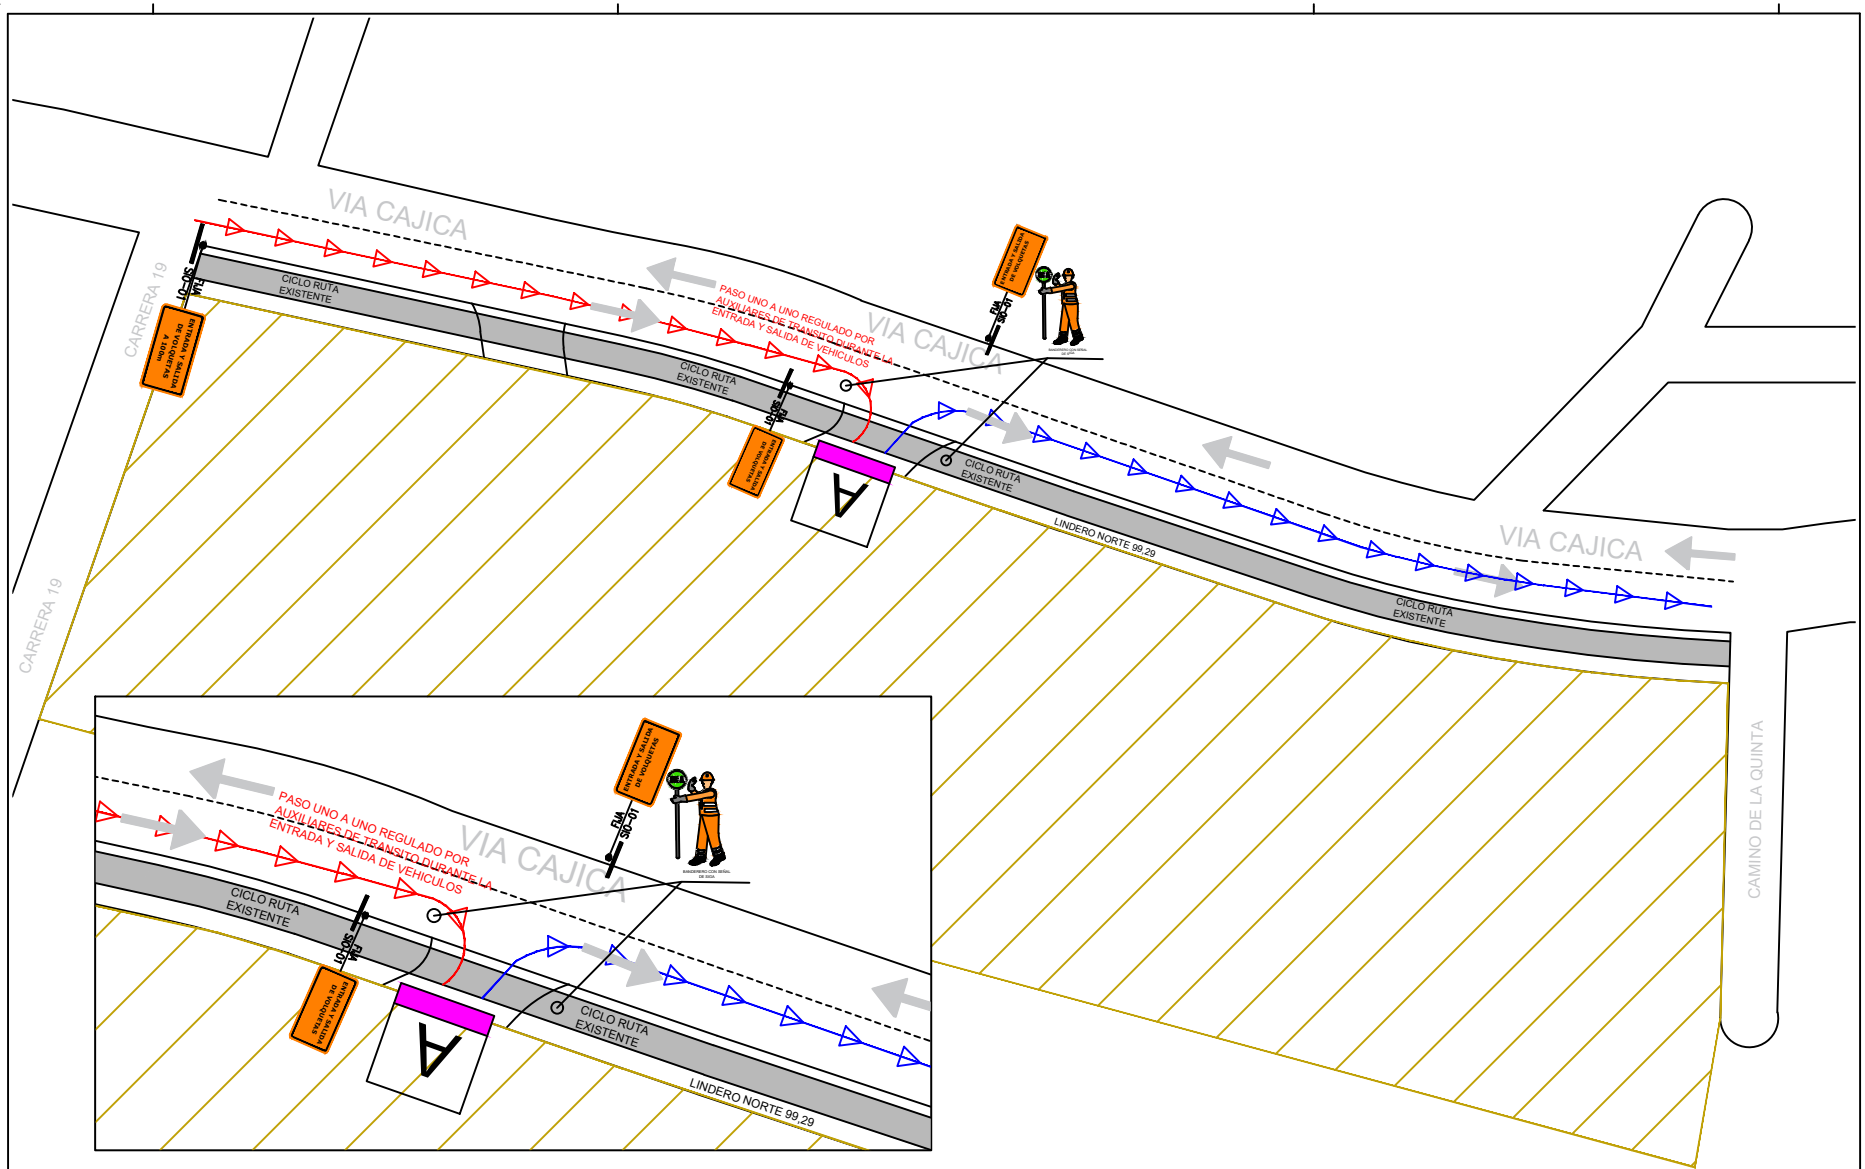

ASESORÍAS, TRÁMITES Y DISEÑOS URBANOS carrera 78 # 11C - 21 Torre 1 - 1209 3214519603-3103410580 asesorias@asydu.com	CONTRATISTA:	ESPECIALISTA:	<table border="1"> <thead> <tr> <th colspan="2">MODIFICACIONES</th> <th>FECHA:</th> </tr> </thead> <tbody> <tr><td>I</td><td></td><td></td></tr> <tr><td>II</td><td></td><td></td></tr> <tr><td>III</td><td></td><td></td></tr> <tr><td>IV</td><td></td><td></td></tr> <tr><td>V</td><td></td><td></td></tr> <tr><td>VI</td><td></td><td></td></tr> <tr><td>VII</td><td></td><td></td></tr> <tr><td>VIII</td><td></td><td></td></tr> </tbody> </table>	MODIFICACIONES		FECHA:	I			II			III			IV			V			VI			VII			VIII			PROYECTO: PMT ENTRADA Y SALIDA DE VOLQUETAS CAMPOS DE CAJICA		CONVENCIONES: SR - 30 SPO - 01 SIO - 01 RECORRIDO PEATONAL PALETERO	
	MODIFICACIONES			FECHA:																														
I																																		
II																																		
III																																		
IV																																		
V																																		
VI																																		
VII																																		
VIII																																		
DIBUJO:			FECHA:	ESCALA:	ARCHIVO:	PLANO:																												
			MARZO 2023	SIN ESCALA		1-1																												