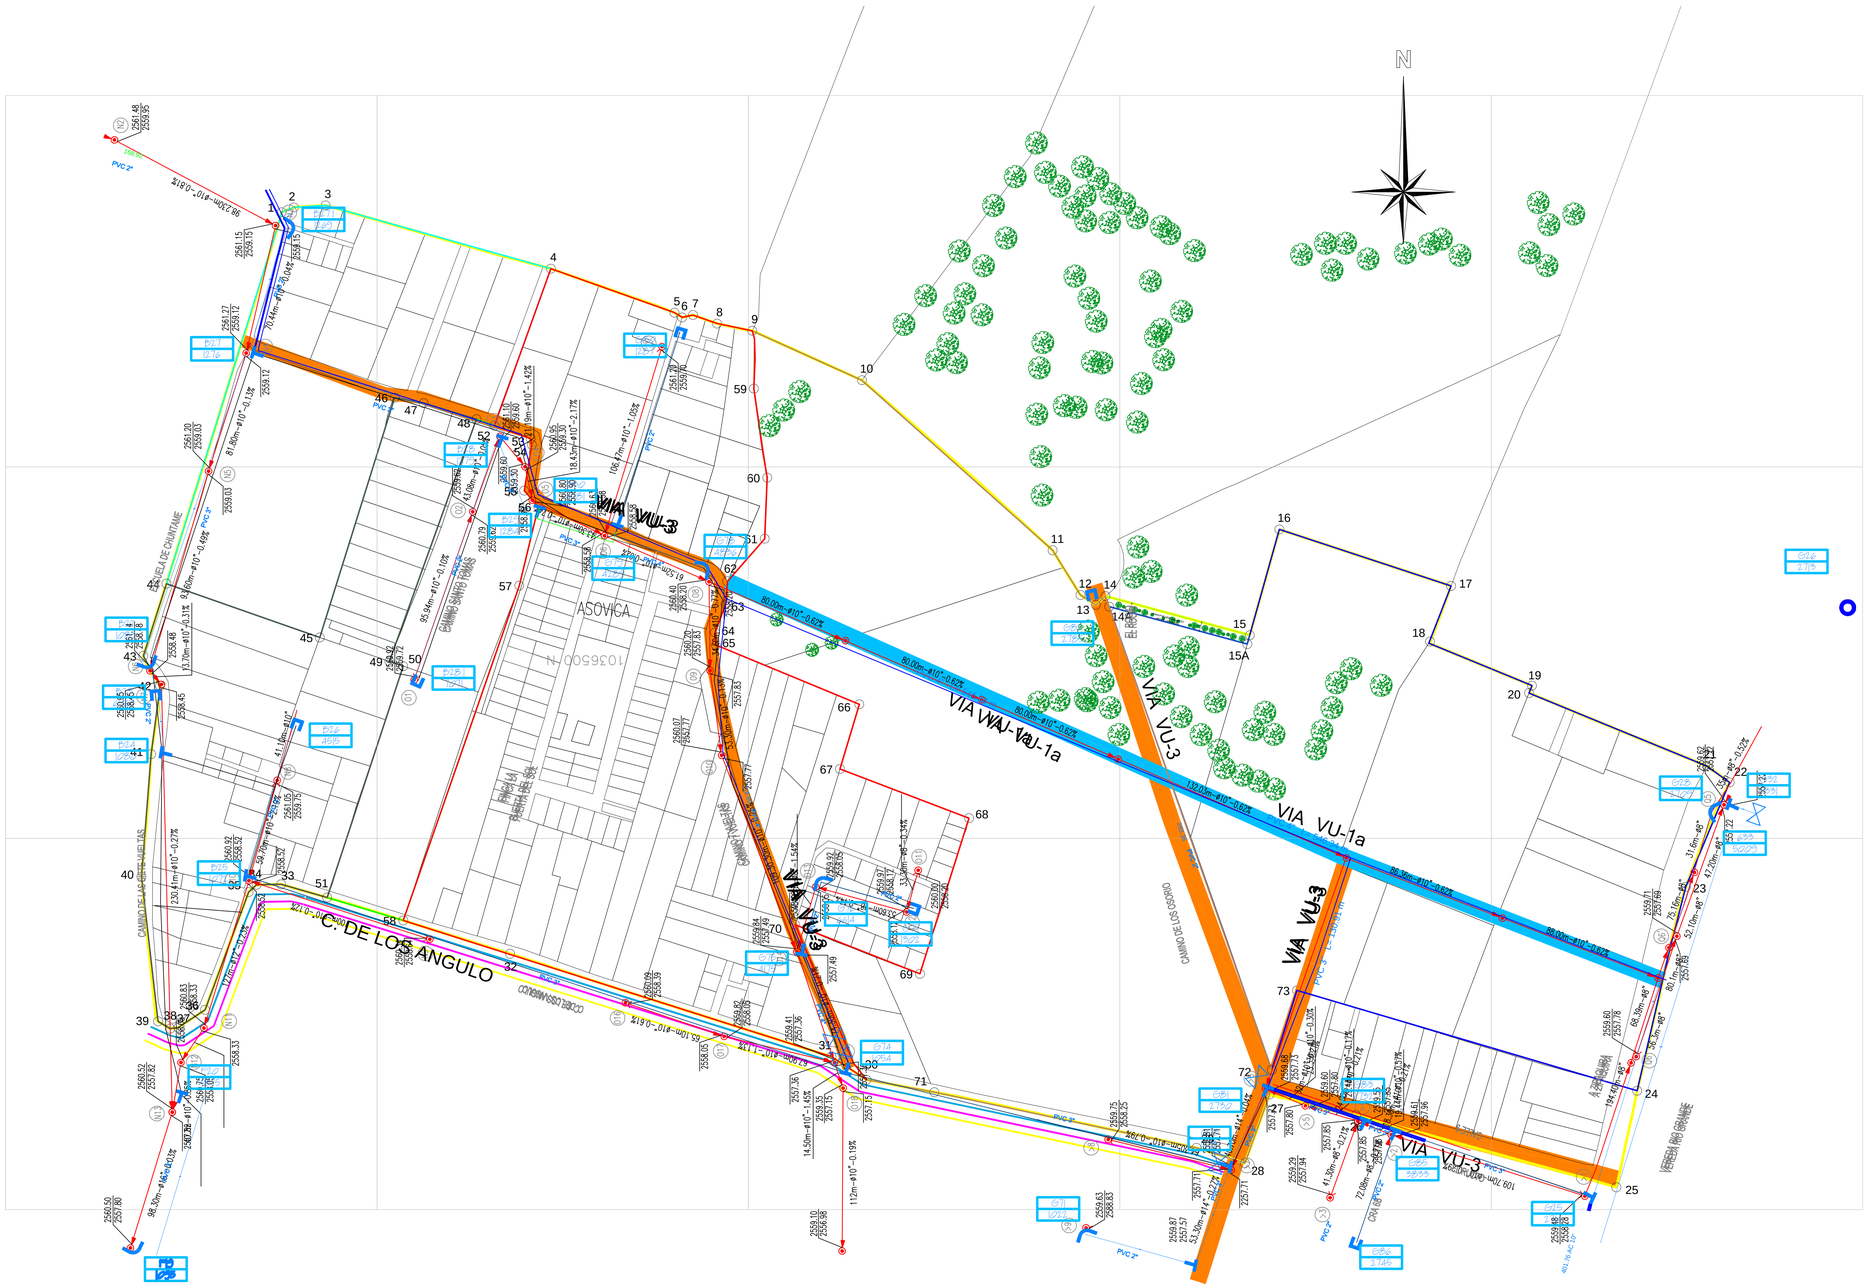

CONVENCIONES

INFRAESTRUCTURA VIAL
PRINCIPAL Y REDES MATRICES
DE SERVICIOS PÚBLICOS

LOCALIZACION :

PLAN PARCIAL "EL ROCIO"

ALCALDE *MUNICIPIO DE CAJICA*	FIRMA: *DR OSCAR MAURICIO BEJARANO*	FIRMA: *ING. CAMILO BELLO ZAPATA*	ESCALA: *1 : 1300* ARCHIVO: *EL ROCIO JULIO 2011*	FECHA: *JUNIO DE 2013* REVISO: REALIZO: *ARQ. OSCAR E. CASTILLO*

PROYECTAR LTDA
ES EL TITULAR DE LOS DERECHOS DE AUTOR DEL PRESENTE PROYECTO, Y EN CONSECUENCIA NO PODRA SER OBJETO DE UTILIZACION, NI DE CAMBIOS SIN ACEPTACION ESCRITA.
LEY 23 DE 1.982

CONTENIDO: *CARGAS URBANISTICAS*

PLANO: *10/12*