


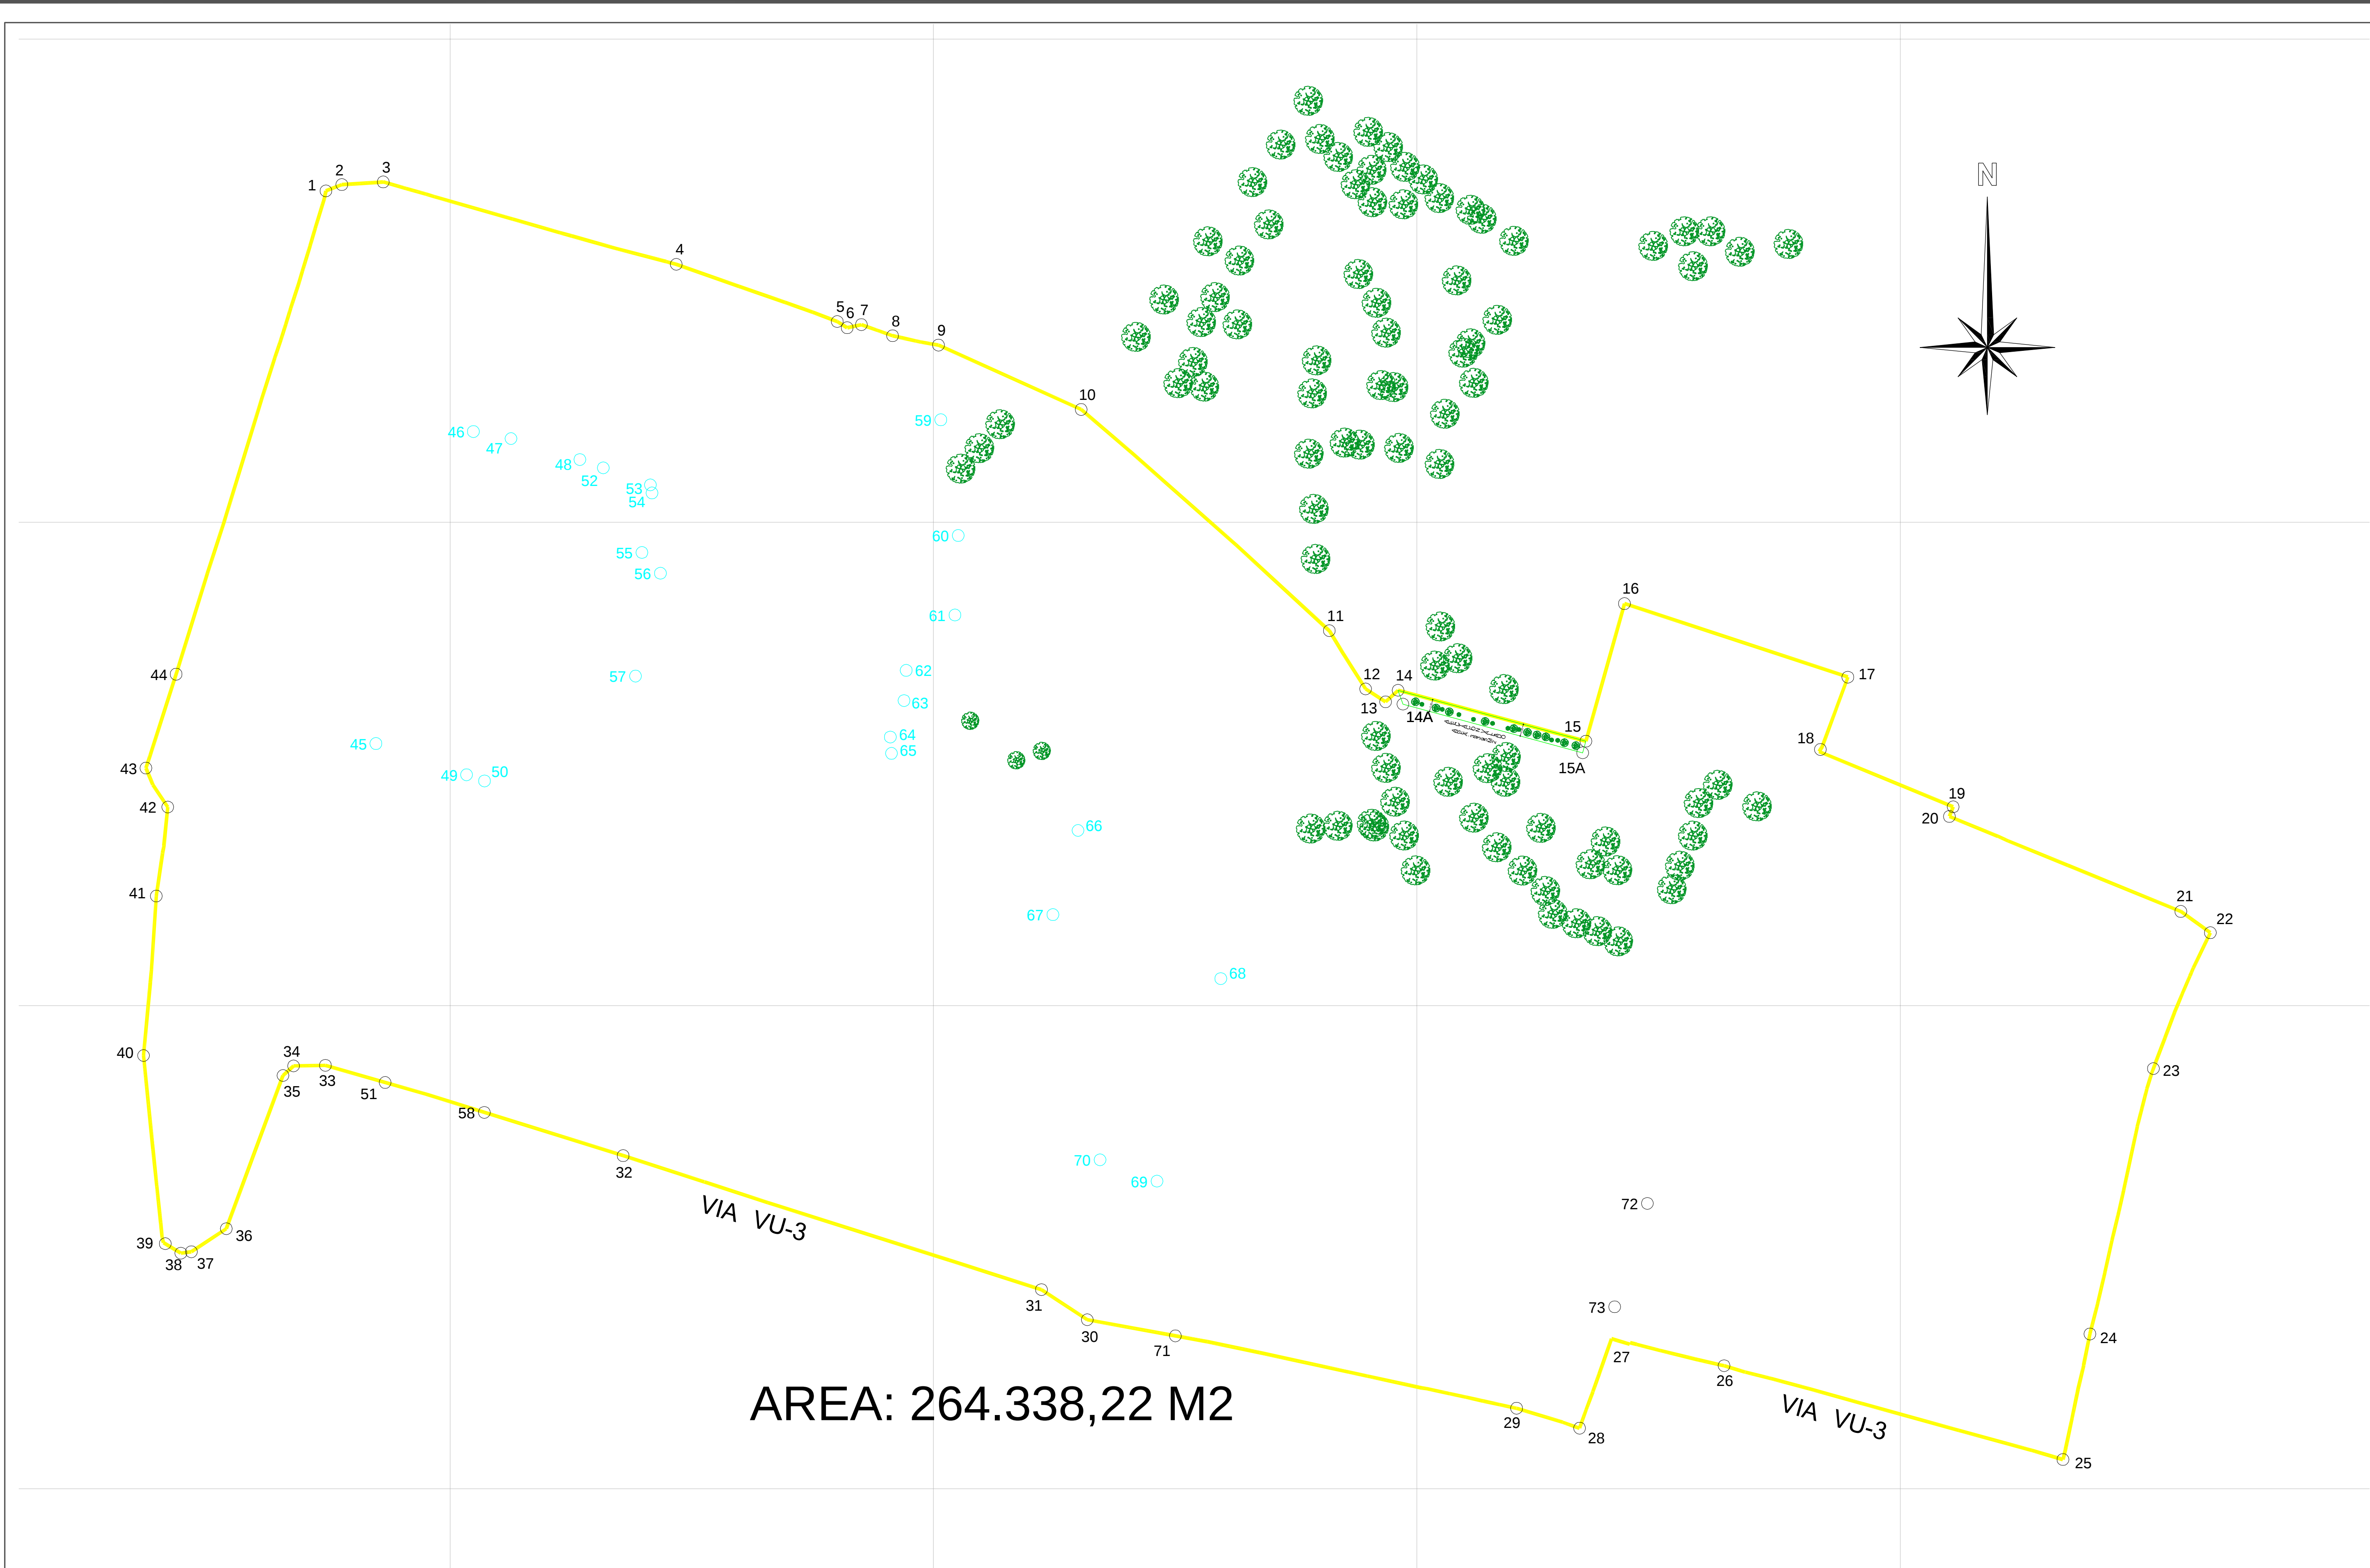

COORDENADAS		
	ESTE	NORTE
1	1'005.146,7892	1'036.733,5574
2	1'005.155,2261	1'036.739,7467
3	1'005.172,3403	1'036.740,8437
4	1'005.293,5987	1'036.706,7519
5	1'005.360,2071	1'036.683,0731
6	1'005.364,3113	1'036.683,0731
7	1'005.370,1751	1'036.681,8041
8	1'005.383,1041	1'036.677,2001
9	1'005.402,0911	1'036.673,3241
10	1'005.461,1195	1'036.646,6879
11	1'005.563,7921	1'036.555,1451
12	1'005.578,8021	1'036.531,0471
13	1'005.587,0741	1'036.525,7051
14	1'005.592,2353	1'036.530,4775
15	1'005.669,9633	1'036.509,4162
16	1'005.685,8979	1'036.566,3551
17	1'005.778,3405	1'036.535,9105
18	1'005.766,9903	1'036.505,9891
19	1'005.821,9241	1'036.505,9891
20	1'005.820,3379	1'036.482,2461
21	1'005.916,0985	1'036.438,9705
	ESTE	NORTE
22	1'005.928,3287	1'036.430,1557
23	1'005.904,7699	1'036.373,9499
24	1'007.049,0359	1'035.696,1637
25	1'005.867,3310	1'036.212,1479
26	1'005.727,1363	1'036.212,1479
27	1'005.680,5473	1'036.250,9727
28	1'005.667,3531	1'036.262,1323
29	1'005.641,2745	1'036.233,3757
30	1'005.463,6381	1'036.225,1207
31	1'005.463,6381	1'036.270,0121
32	1'005.271,6049	1'036.337,8893
33	1'005.148,4147	1'036.375,2749
34	1'005.135,2383	1'036.375,0367
35	1'005.130,8727	1'036.371,0679
36	1'005.107,4325	1'036.307,6783
37	1'005.092,9577	1'036.298,1309
38	1'005.088,0239	1'036.297,553
39	1'005.082,1570	1'036.301,4751
40	1'005.703,1701	1'036.379,3401
41	1'005.078,4431	1'036.445,3401
42	1'005.083,2057	1'036.482,1681
43	1'005.074,1589	1'036.498,2899

	Pozo
	Poste de energia
	Delta
	Poste de telefono
	Transformador

LOCALIZACION : PLAN PARCIAL "EL ROCIO"

ALCALDE
MUNICIPIO DE CAJICA

FIRMA:
DR OSCAR MAURICIO BEJARANO

FIRMA:
ING. CAMILO BELLO ZAPATA
SECRETARIO DE PLANEACIÓN

ESCALA:
1 : 1300
ARCHIVO:
EL ROCIO JULIO 2011

FECHA:
JUNIO DE 2013
REVISO:
REALIZO:
ARQ. OSCAR E. CASTILLO

PROYECTAR LTDA
ES EL TITULAR DE LOS DERECHOS DE AUTOR DEL
PRESENTE PROYECTO. Y EN CONSECUENCIA NO PODRA
SER OBJETO DE UTILIZACION, NI DE CAMBIOS SIN
ACEPTACION ESCRITA. LEY 23 DE 1.982
CONTENIDO:
LEVANTAMIENTO TOPOGRAFICO AREA DEL PLAN PARCIAL

PLANO:
1/12