



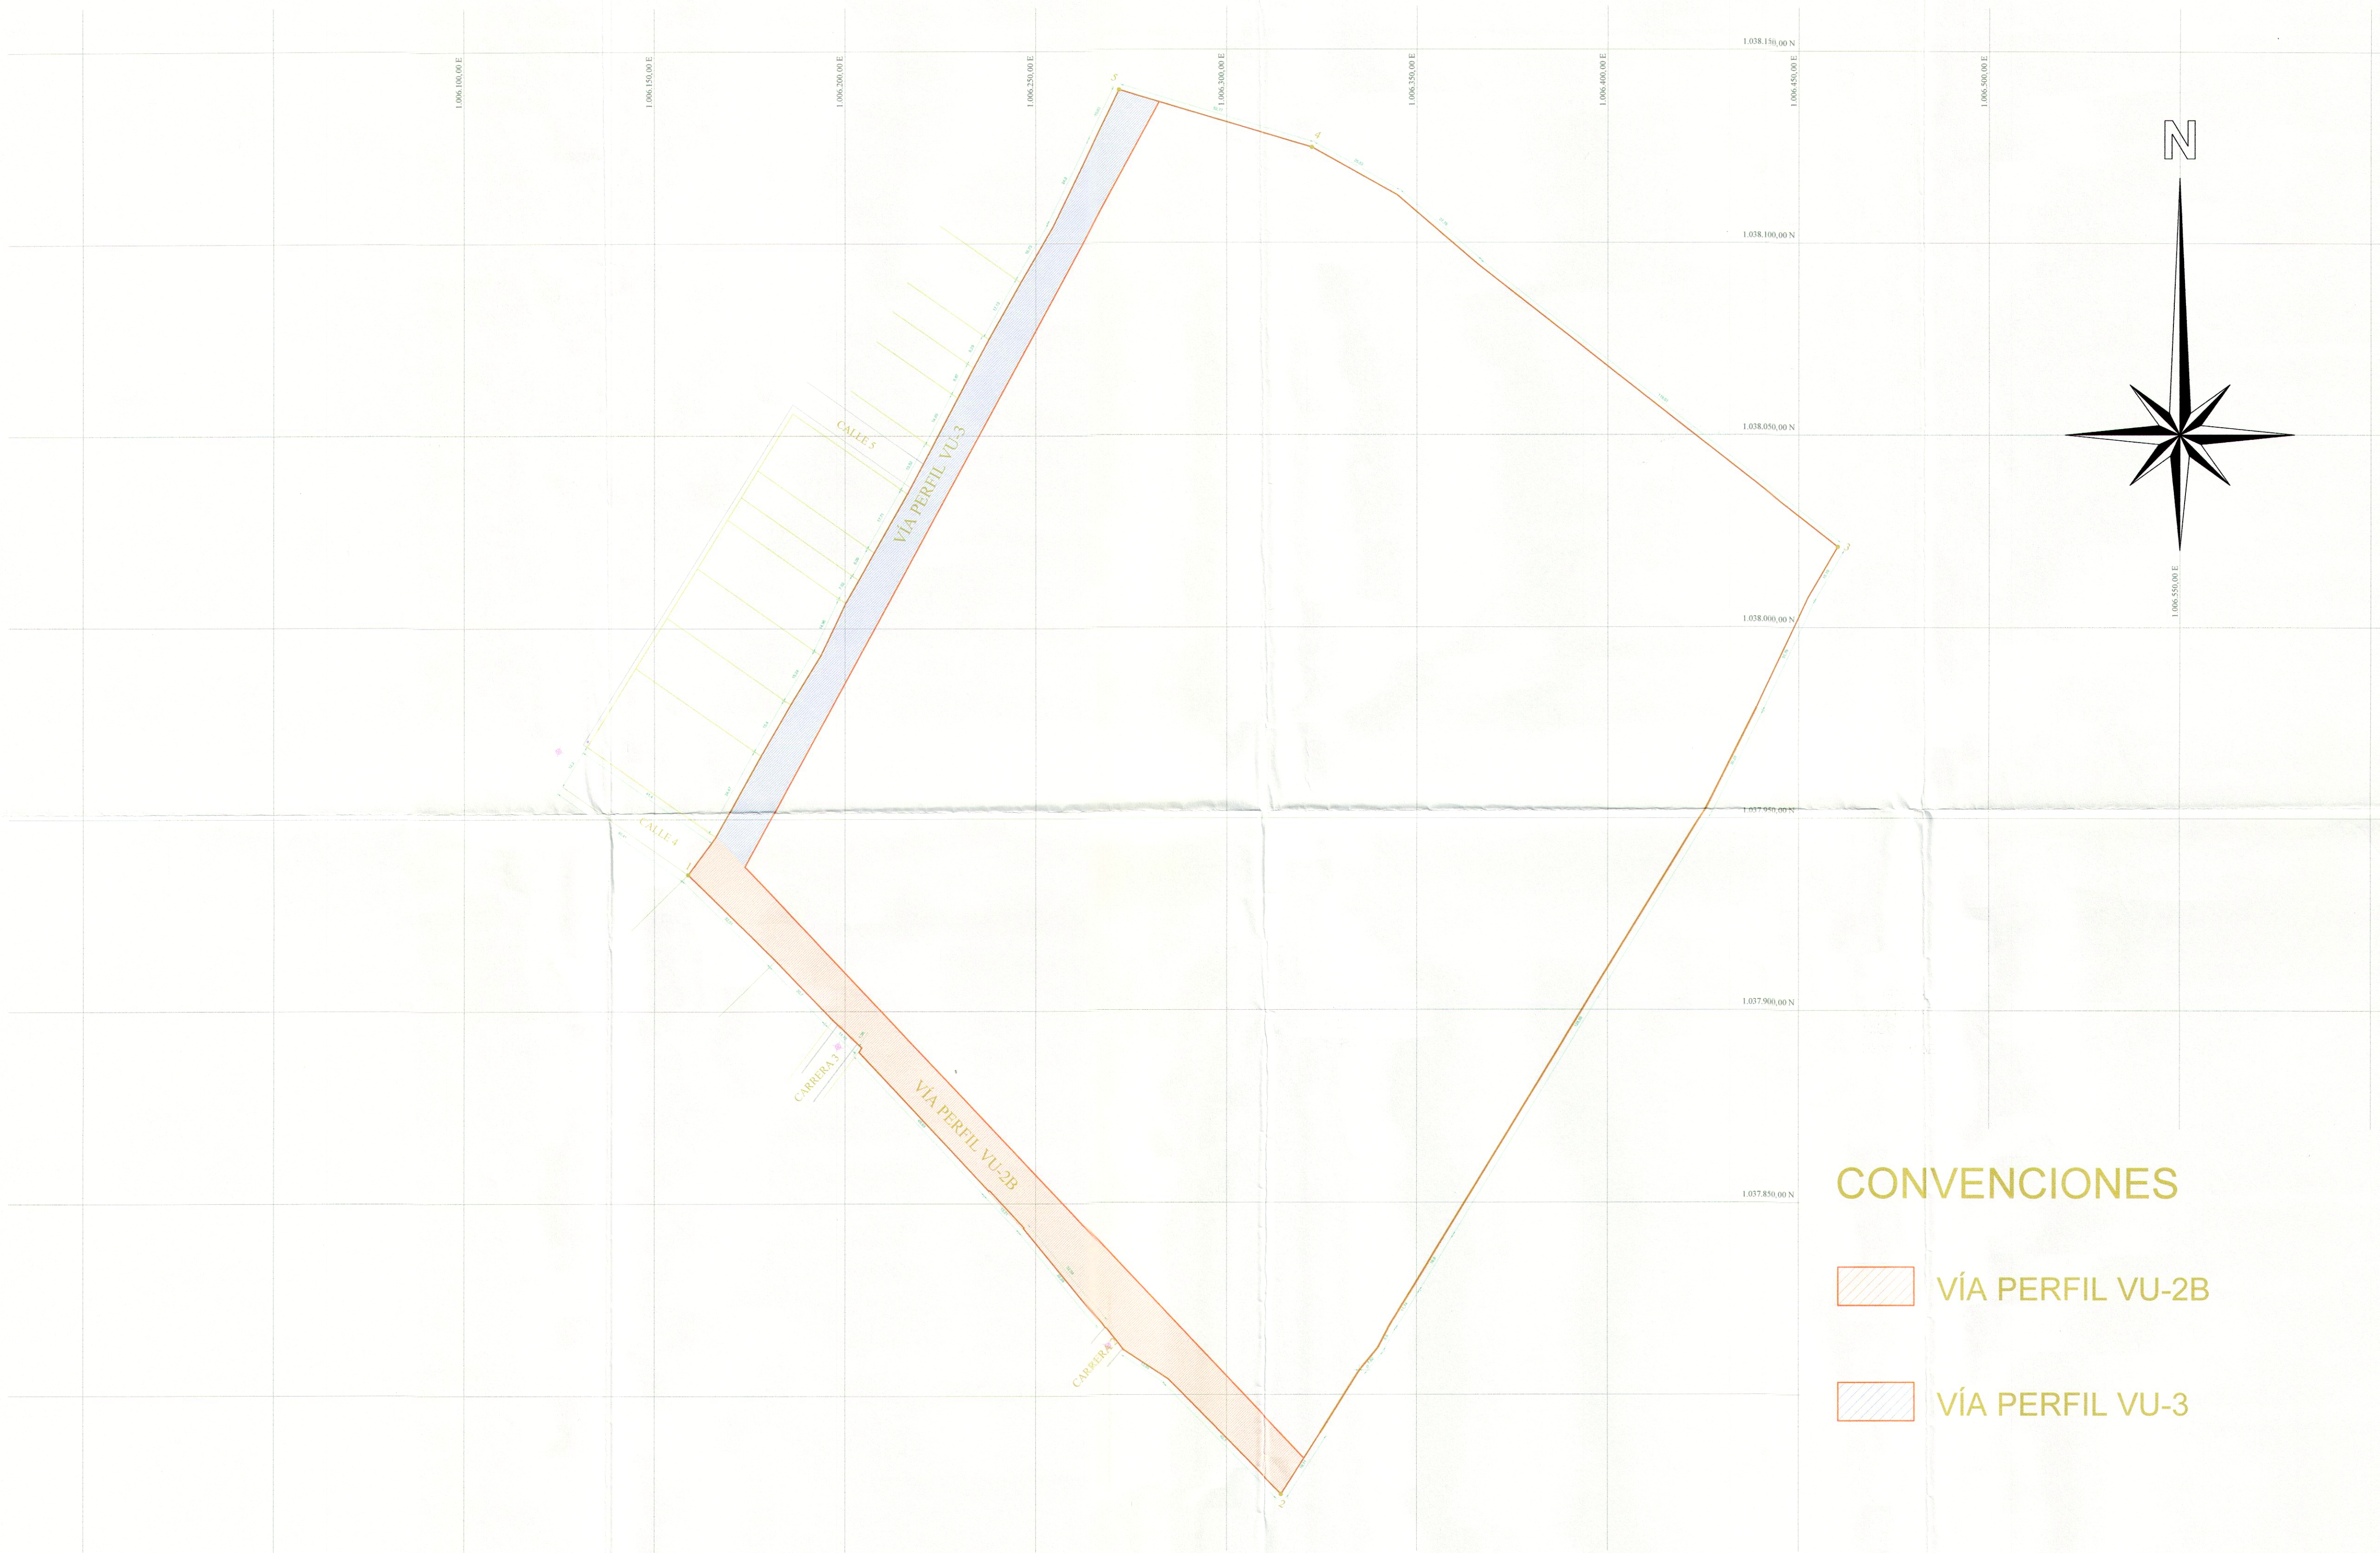


- CONVENCIONES
- VIA PERFIL VU-2B
 - VIA PERFIL VU-3

PERFIL VU-2b

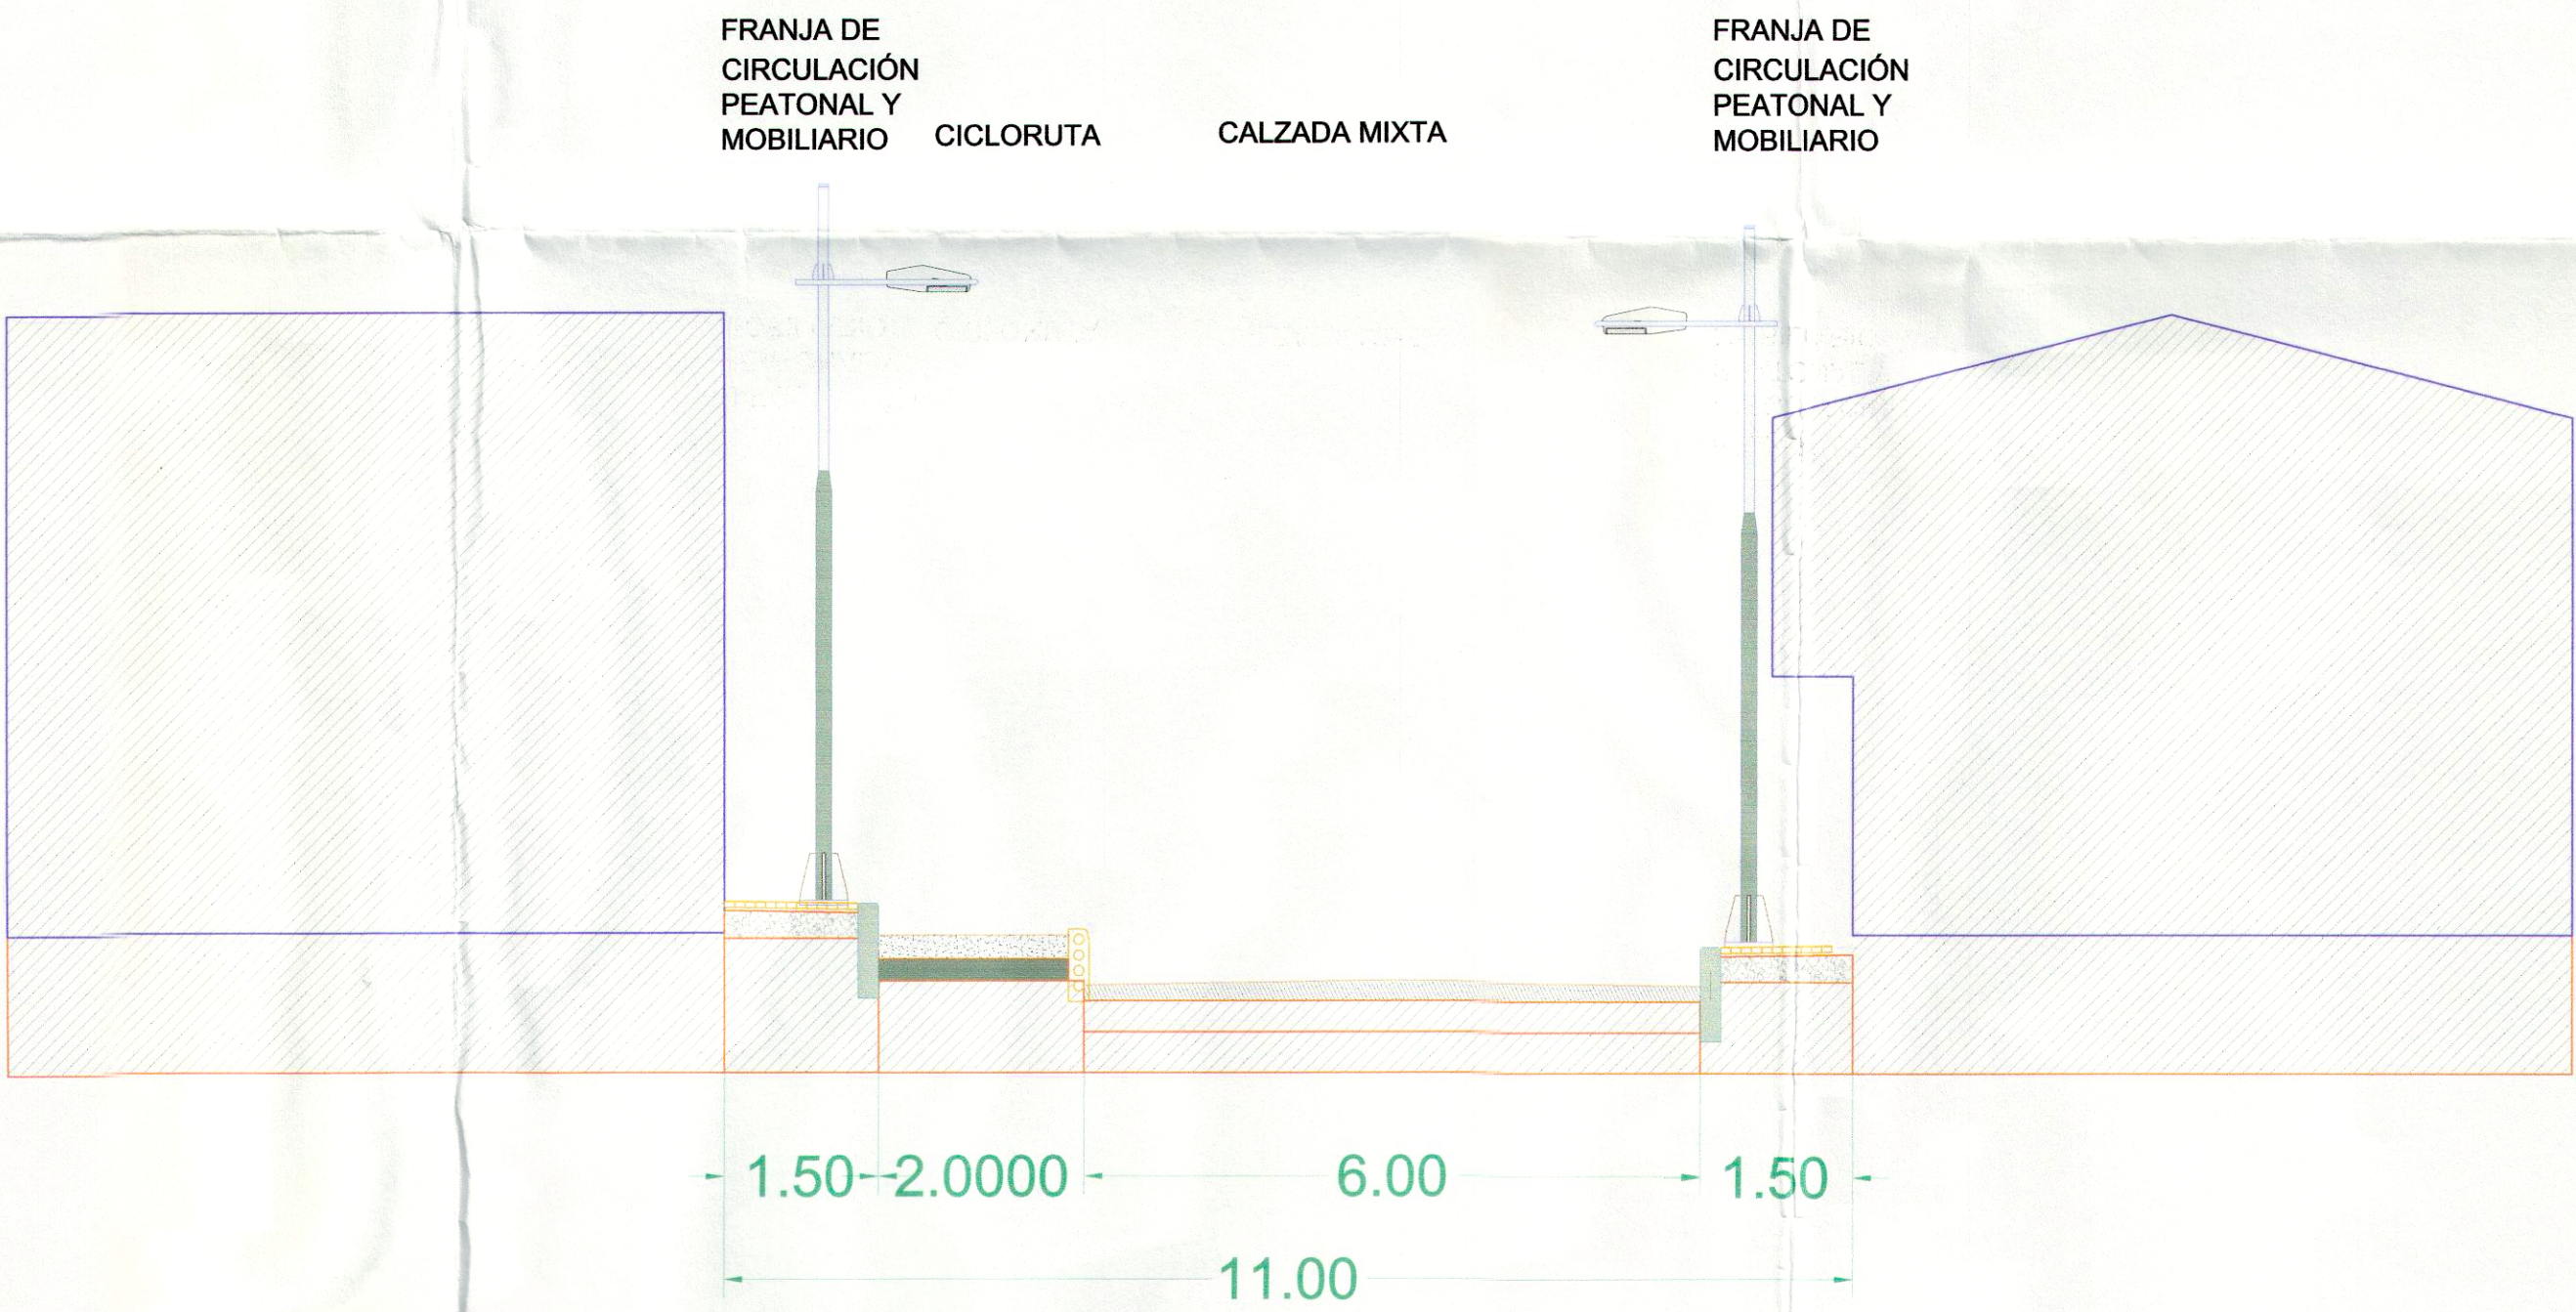

PERFIL VU-3

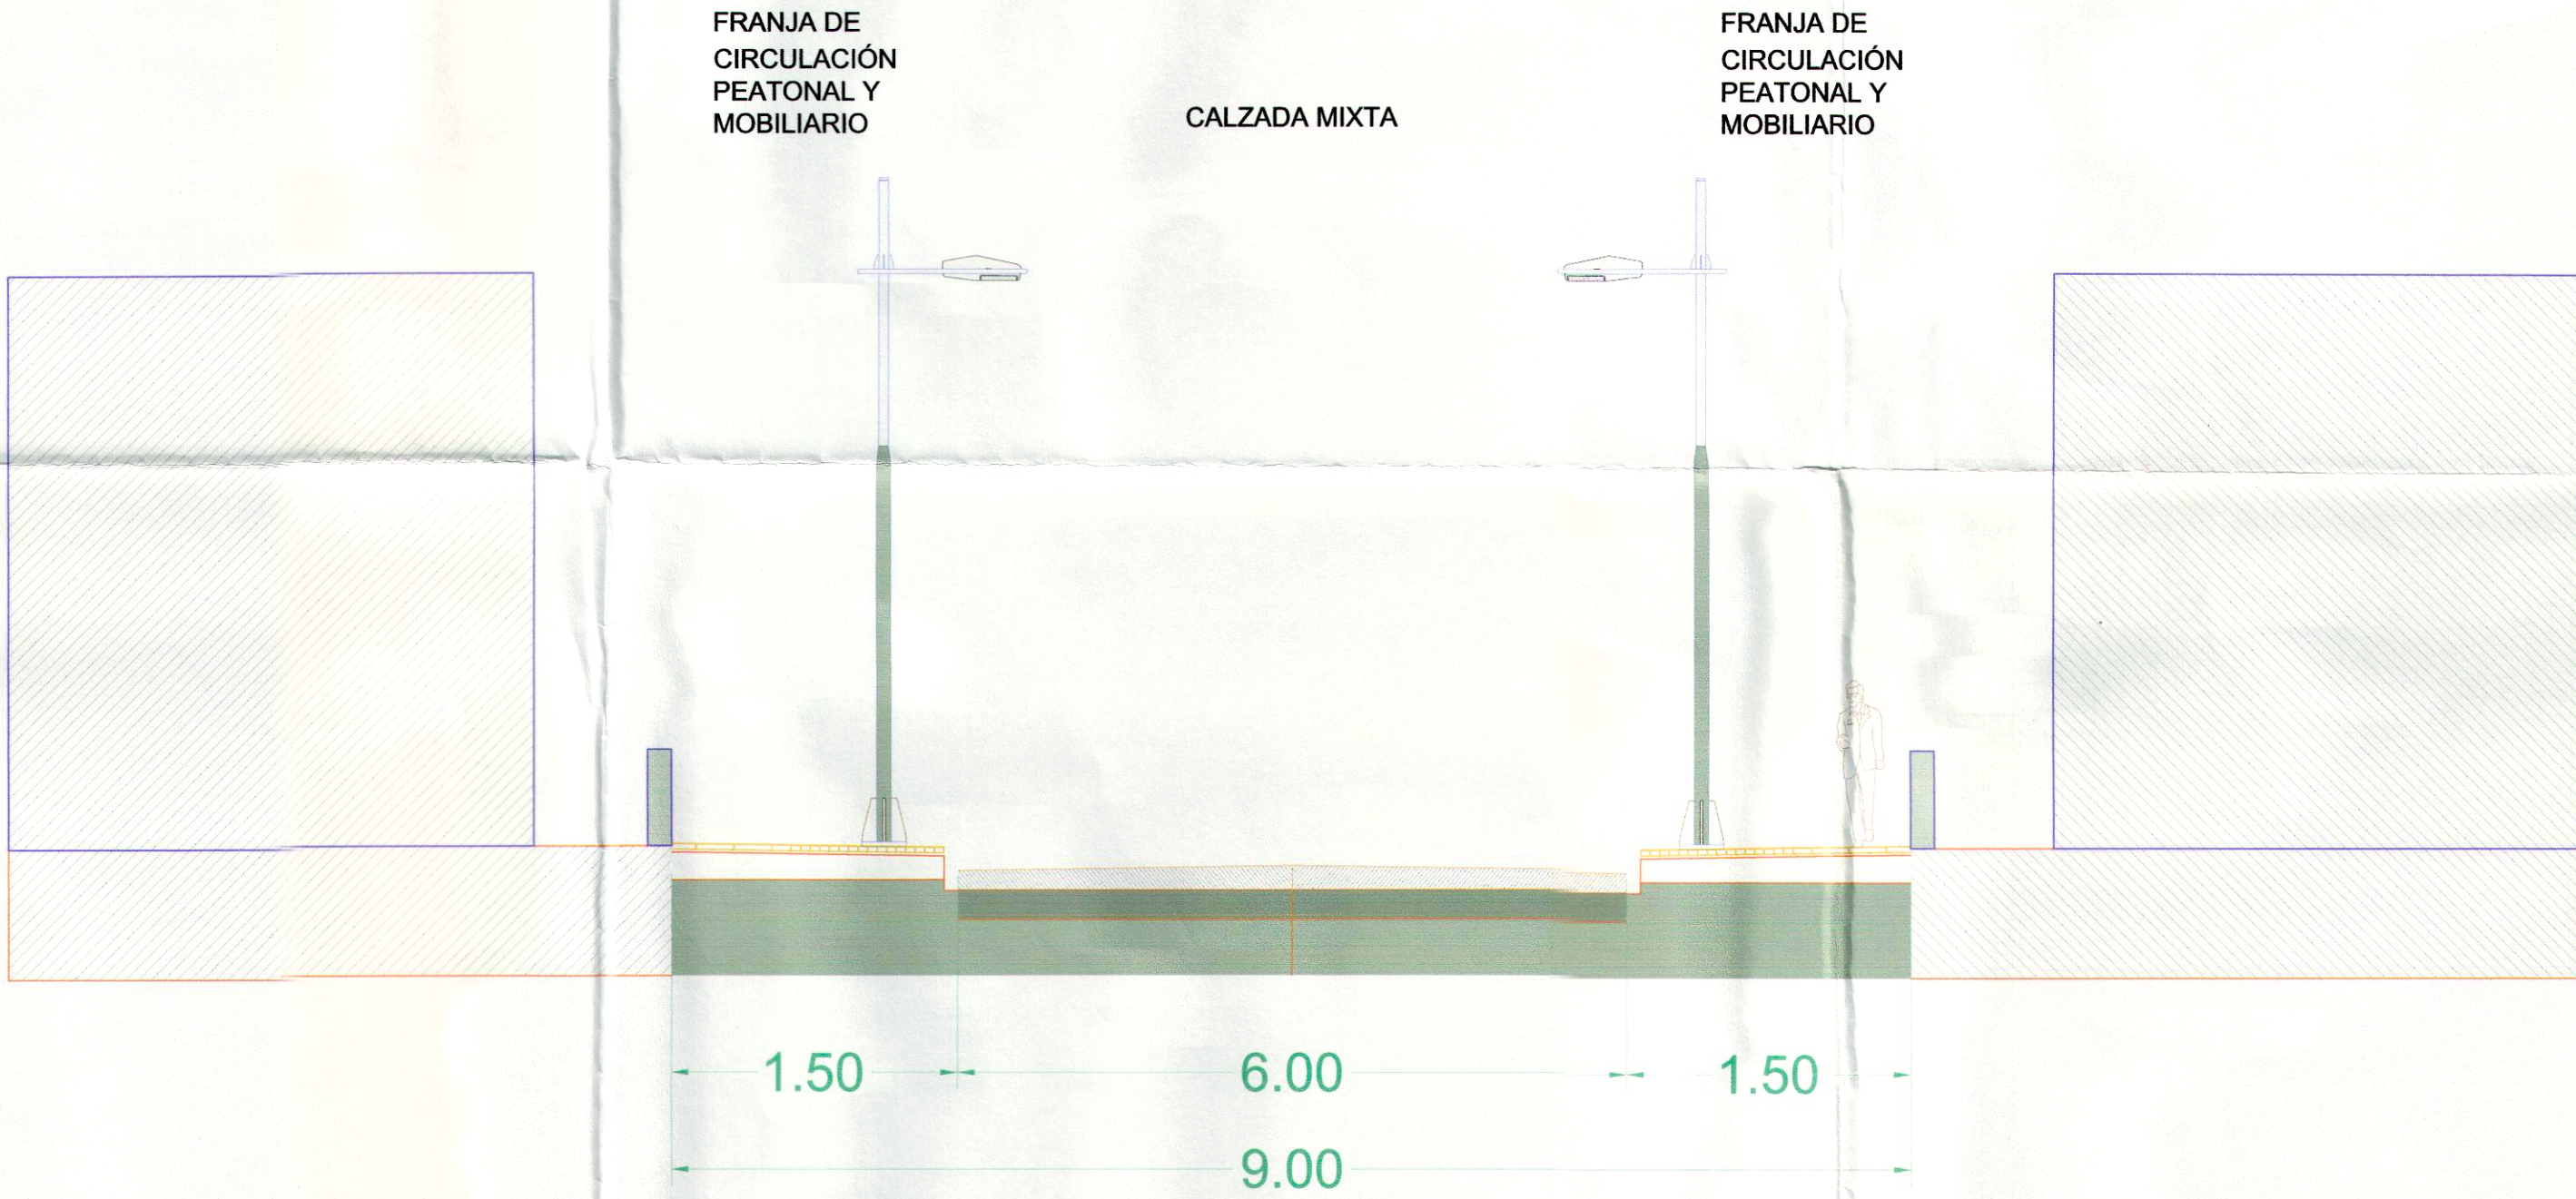

PLAN PARCIAL
LA CAPELLANÍA
SECTOR ORIENTAL

CONTIENE:
RED VIAL Y
PERFILES VIALES

PROPIETARIO:
C.I. MUNDO METAL S.A.

Vo.Bo.:

ESCALA:
1:1000
FECHA:
AGO-2009

PLANO No.:
PL
04