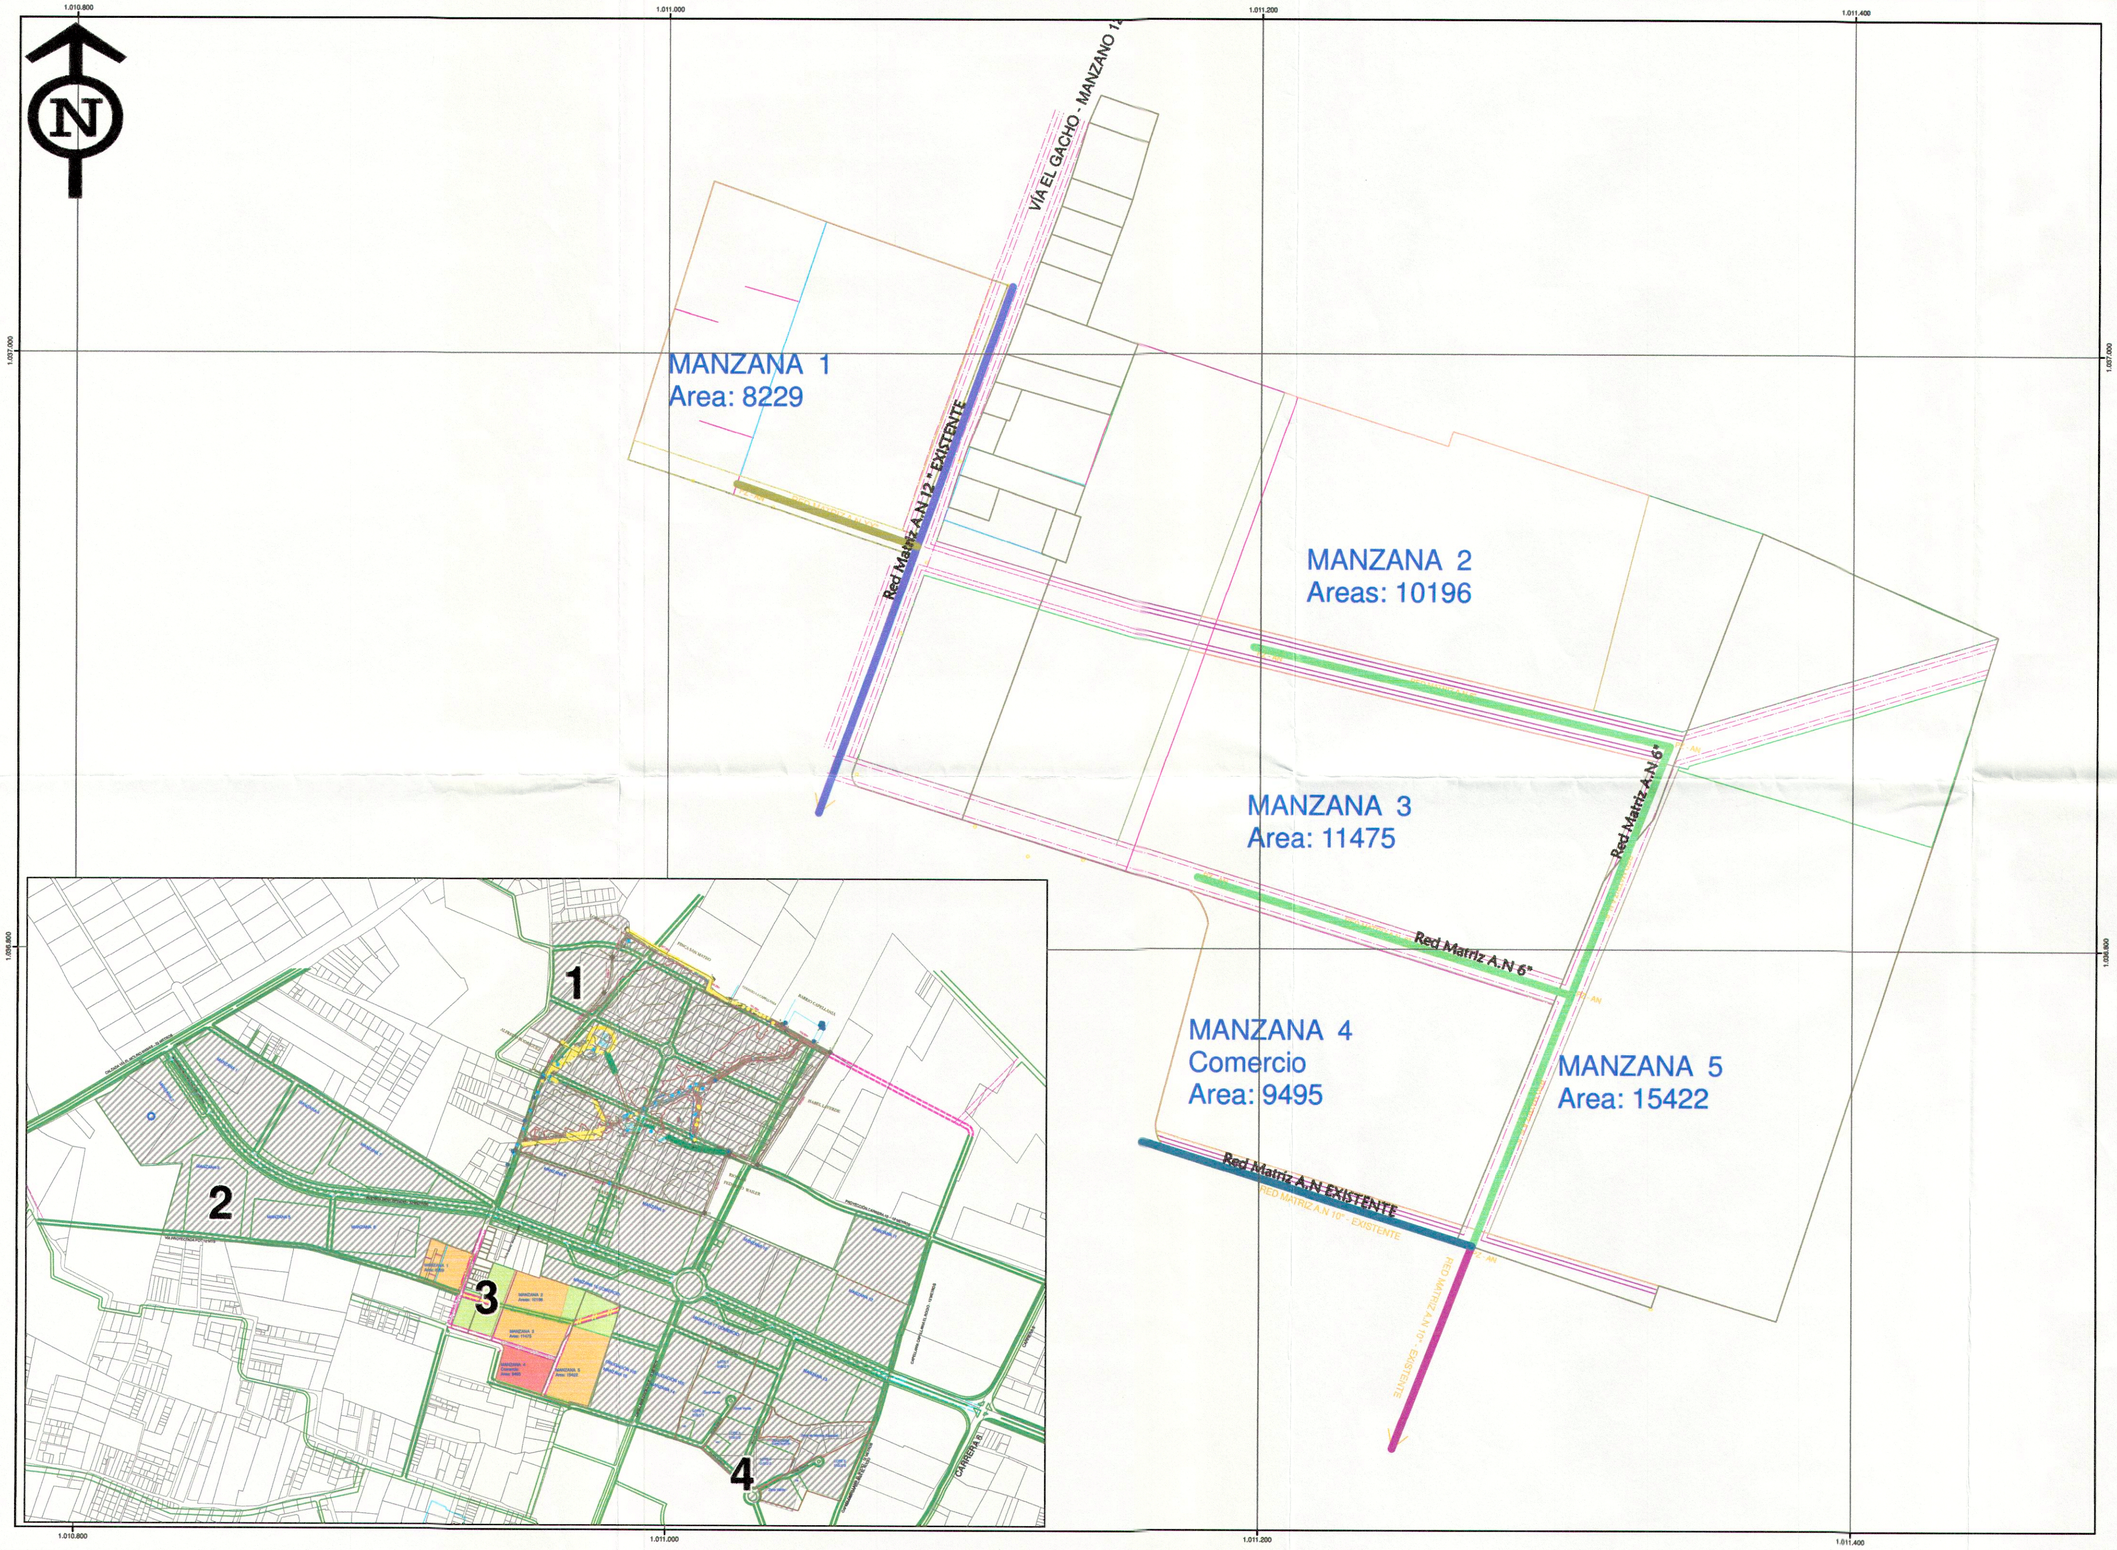

ESCALA GRÁFICA

0 10 20 40 60 80 Metros

Escala de Impresión 1 : 900

PROYECCIÓN	Transverse Mercator
SISTEMA DE PROYECCIÓN DE COORDENADAS	Magna Colombia Bogotá
DATUM	MAGNA - SIRGAS
ORIGEN	Central
COORDENADAS GEOGRÁFICAS	4º 35' 46".32 Lat. Norte 74º 04'39".02 Long.Oest
COORDENADAS PLANAS	1000.000 mts. Norte 1000.000 mts. Este

FUENTE BASE CARTOGRÁFICA

Planchas Topográficas IGAC Escala 1: 25.000
P.B.O.T. Cajicá - Cundinamarca 2014
Acuerdo 016

FUENTE TEMÁTICA

Proceso de Revisión General P.B.O.T

LOCALIZACIÓN GENERAL

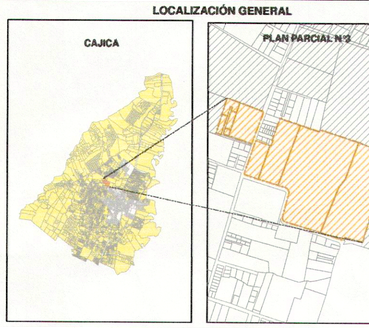

CONVENCIONES

LÍMITES

- PREDIAL
- PLANES PARCIALES

ALCANTARILLADO PLAN PARCIAL N°3

- Red Matriz 10" EXISTENTE
- Red Matriz A.N 12 " EXISTENTE
- Red Matriz A.N 6"
- Red Matriz A.N EXISTENTE
- Red Matriz A.N XX"

PLANO DEL TRAZADO DE SERVICIOS PUBLICOS
FORMULACIÓN PLAN PARCIAL N°3
ALCALDIA MUNICIPAL DE CAJICA

MUNICIPIO DE CAJICA

PLANO DE SERVICIOS PUBLICOS
ALCANTARILLADO

Archivo: PP3 - F4 PlanoTrazadoServiciosPublicos.fhxd	**Mapa N°:** PP3-F4
Aprobó: Oscar Mauricio Bejarano Navarrete, Alcalde Municipal	Leonardo Hoyos Espinosa, Secretario de Planeación
Fecha de Elaboración OCTUBRE 2015	Diagramación y Actualización Temática Equipo Consultor