



PLAN PARCIAL # 4
CAJICA- CUNDINAMARCA
SECTOR EL POMAR

PROYECTO:
PLAN PARCIAL # 4
CAJICA- CUNDINAMARCA
SECTOR EL POMAR

PROYECTISTA:

MAURICIO ENRIQUE ACOSTA
T.P. A2507-1999-80495743

LIDER DE PROYECTO:

ANDREA HENAO BELTRÁN
T.P. A2507-1999-80495743

ARQUITECTO DE PROYECTO:

TATIANA VALENCIA SALAZAR

PROPIETARIO:

EDICIONES

CONTENIDO:

PLANO DE TRAZADO
DE REDES DE
SERVICIOS PUBLICOS


REVISIONES:

ARCHIVO AUTOCAD:
PLANO 2 PLANO DE TRAZADO DE REDES DE SERVICIOS PUBLICOS.dwg

DIBUJO:
NN.

FECHA:
25/09/15

ESCALA:
1:750

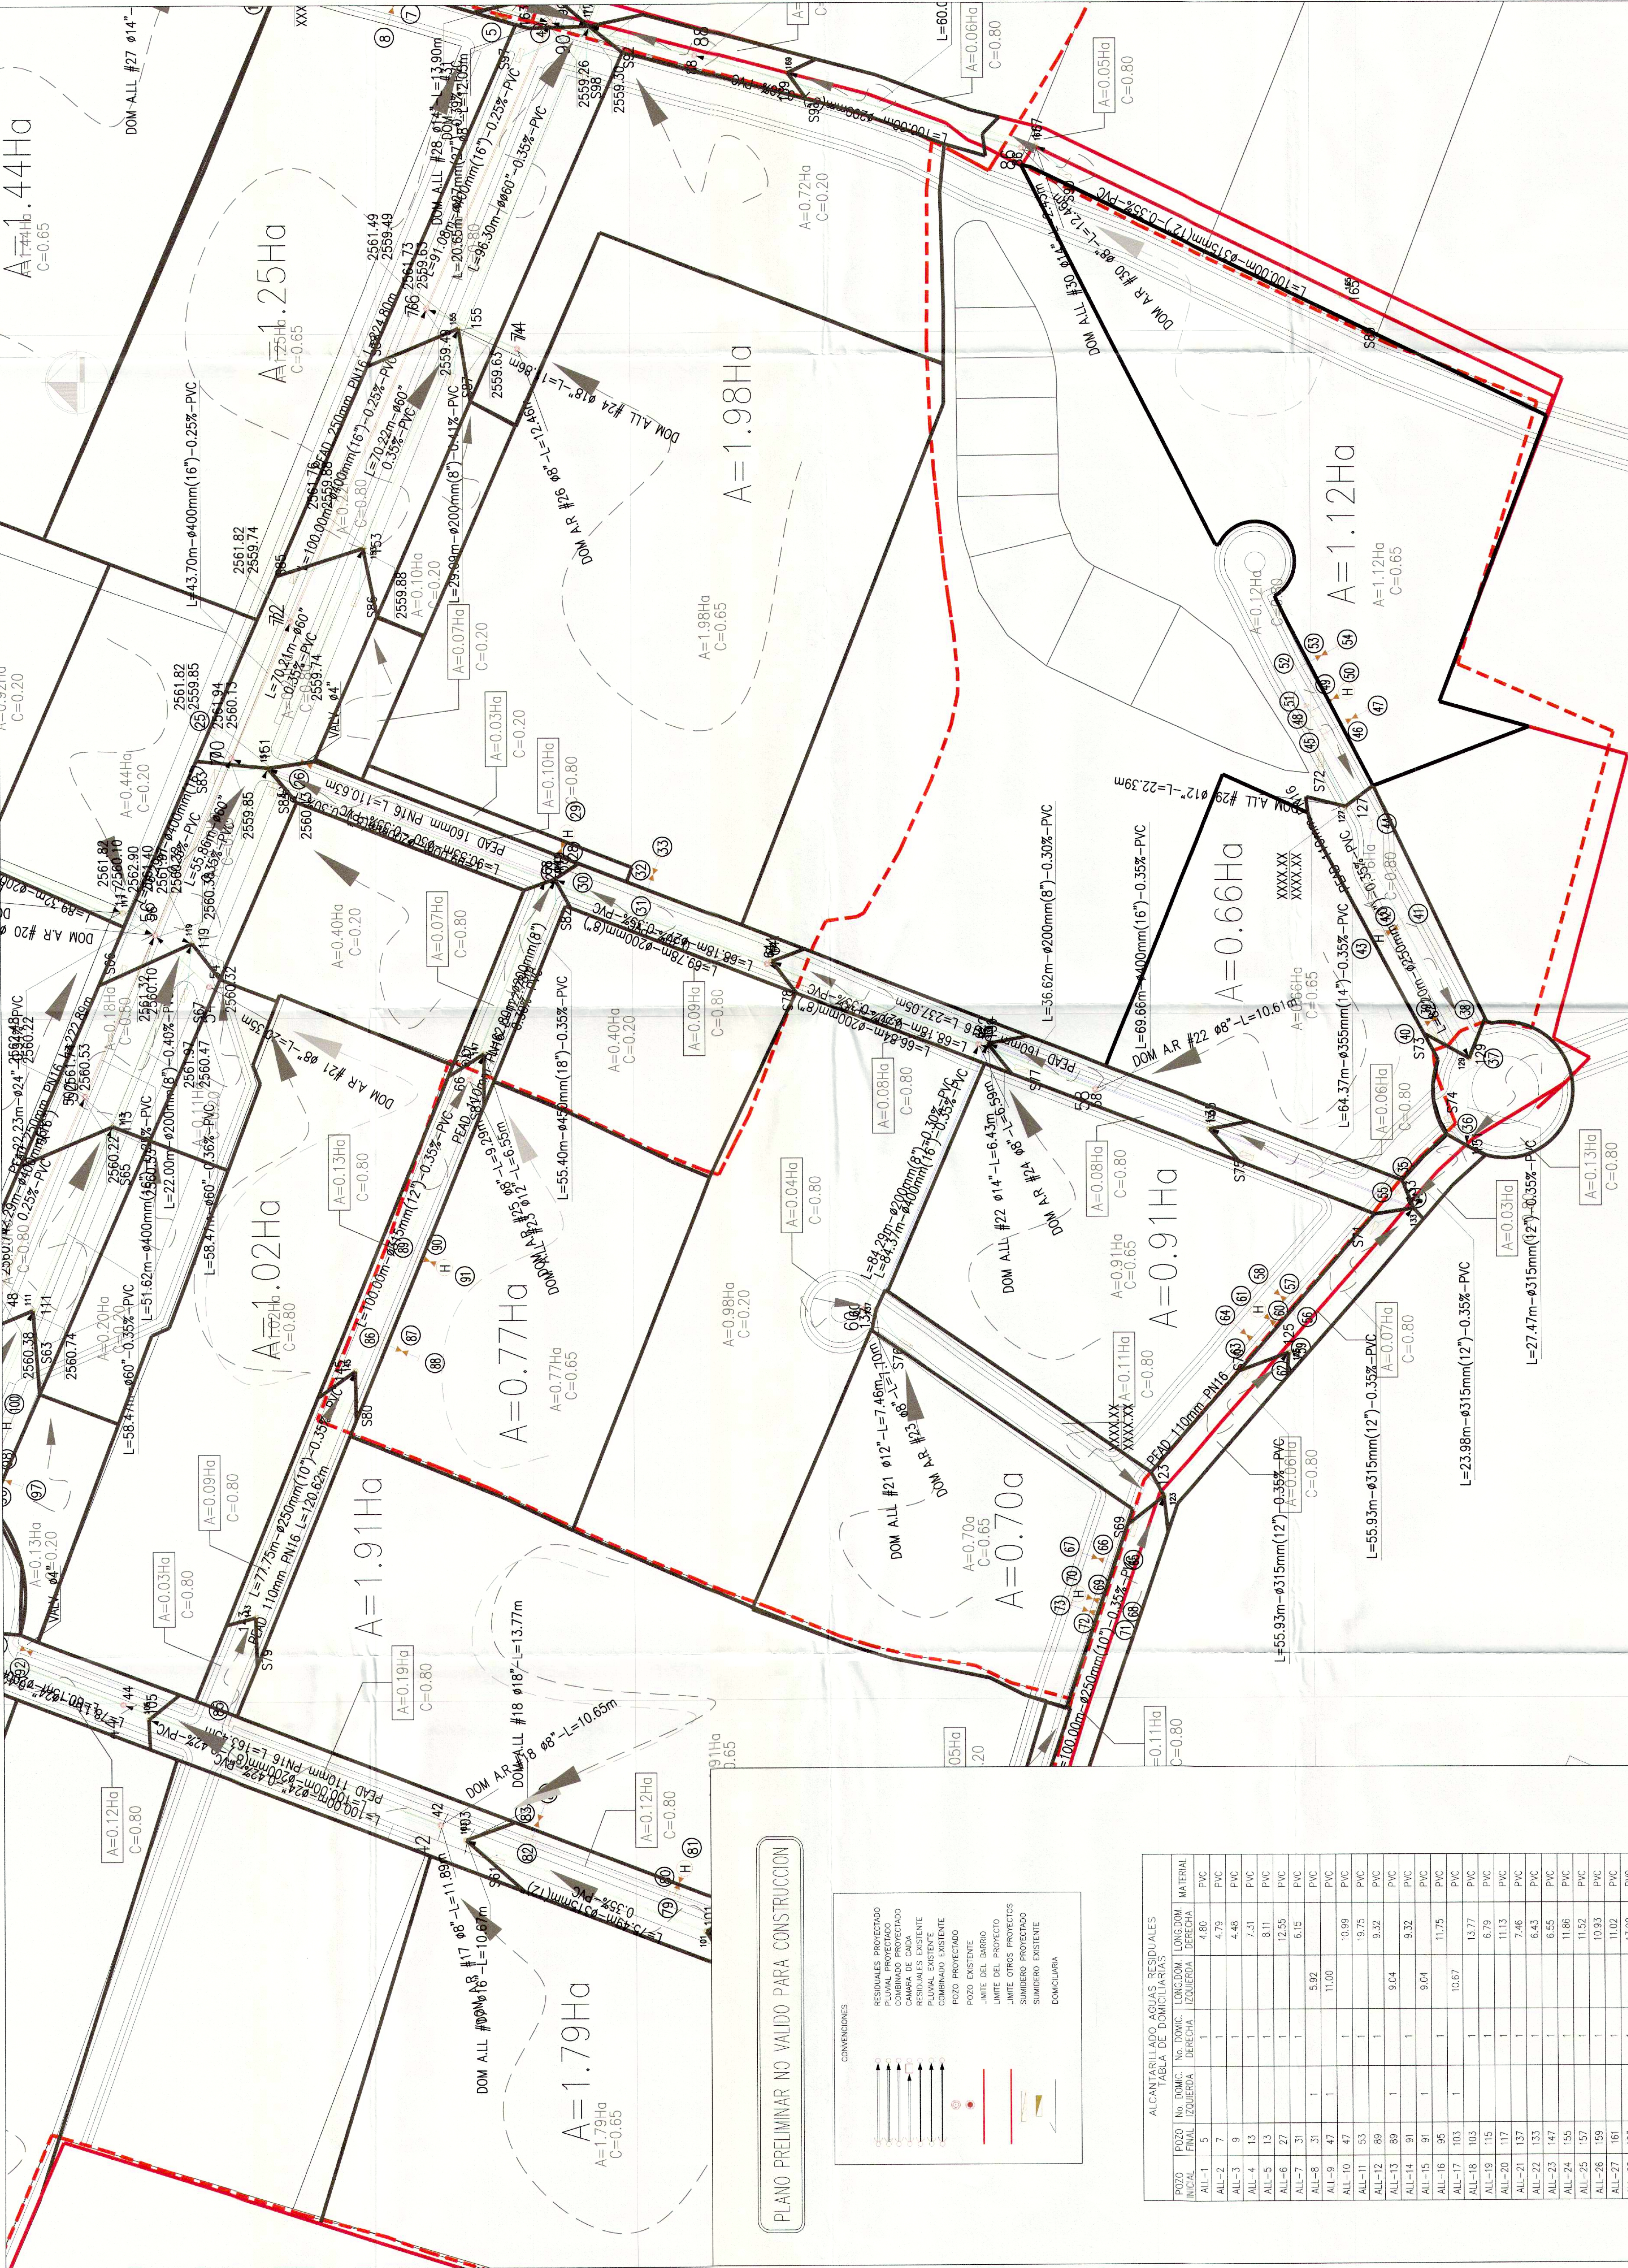

PLANO PRELIMINAR NO VALIDO PARA CONSTRUCCION



ALCANTARILLADO AGUAS RESIDUALES									
TABLA DE DOMICILIARIAS									
POZO INICIAL	POZO FINAL	Nº DOMICILIO	NO. DOMICILIO	LONGITUD	LONGITUD	LONGITUD	LONGITUD	LONGITUD	LONGITUD
IZQUIERDA	DERECHA	IZQUIERDA	DERECHA	IZQUIERDA	DERECHA	IZQUIERDA	DERECHA	IZQUIERDA	DERECHA
AIL-1	5	1	4.80						
AIL-2	7	1	4.79						
AIL-3	9	1	4.46						
AIL-4	13	1	7.31						
AIL-5	13	1	8.11						
AIL-6	27	1	12.55						
AIL-7	31	1	6.15						
AIL-8	31	1	5.92						
AIL-9	47	1	11.00						
AIL-10	47	1	10.99						
AIL-11	53	1	19.75						
AIL-12	89	1	9.32						
AIL-13	89	1	9.04						
AIL-14	91	1	9.32						
AIL-15	91	1	9.04						
AIL-16	95	1	11.75						
AIL-17	103	1	10.67						
AIL-18	103	1	13.77						
AIL-19	115	1	6.79						
AIL-20	117	1	11.13						
AIL-21	137	1	7.46						
AIL-22	133	1	6.43						
AIL-23	147	1	6.55						
AIL-24	155	1	11.86						
AIL-25	157	1	11.52						
AIL-26	159	1	10.93						
AIL-27	161	1	11.02						
AIL-28	163	1	13.90						