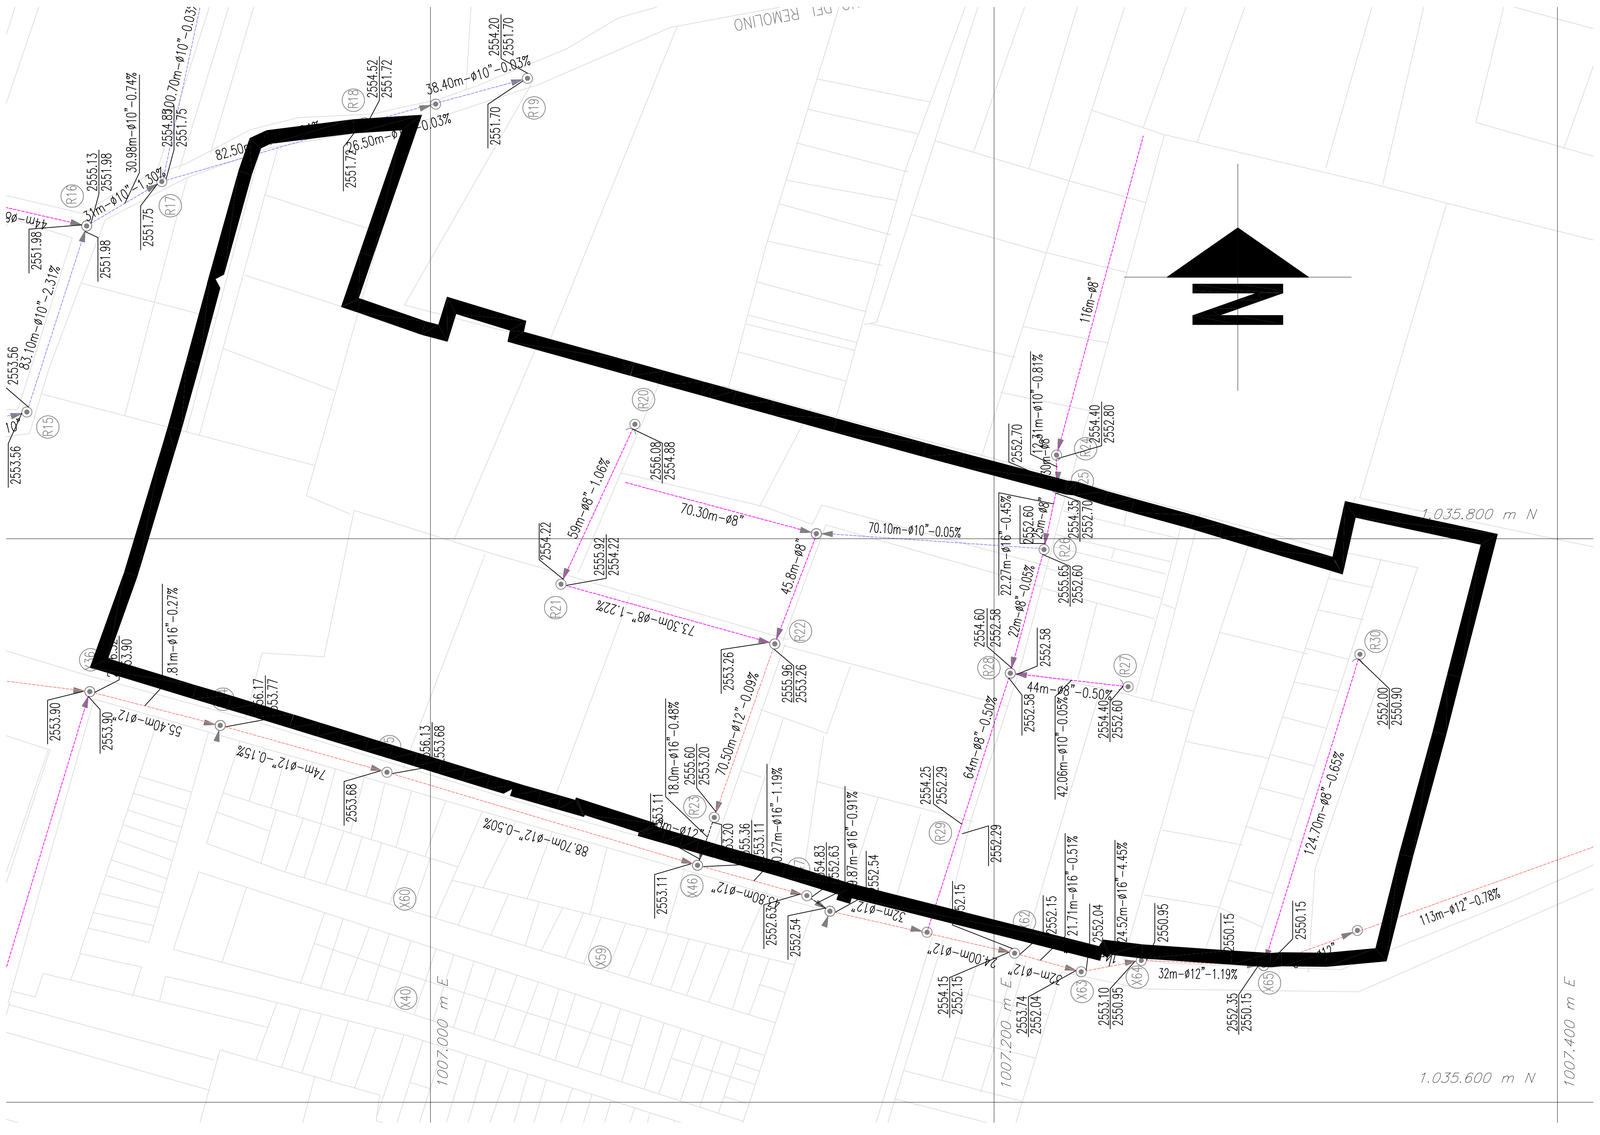

INVERSIONES E INVERSIONES LA MASION-PROYECTAR LTDA	PROYECTO: **PLAN PARCIAL "GRANJITAS"**	MODIFICACIONES: ARQ. CESAR A. GONZÁLEZ CH. MAT. A-24332010 -1070005878	CONTENIDO: **RED DE SERVICIOS PUBLICOS ALCANTARILLADO**	OBSERVACIONES:	VO. BO. PLANEACIÓN MUNICIPAL:	PLANO: 5 /9
	DIRECCION:	PROPIETARIO:	DIBUJÓ: CESAR GONZÁLEZ CH.			
	ARCHIVO: GRANJITAS JUNIO 2012		ESCALA: 1 : 1000 / FECHA: JUNIO DE 2012			