


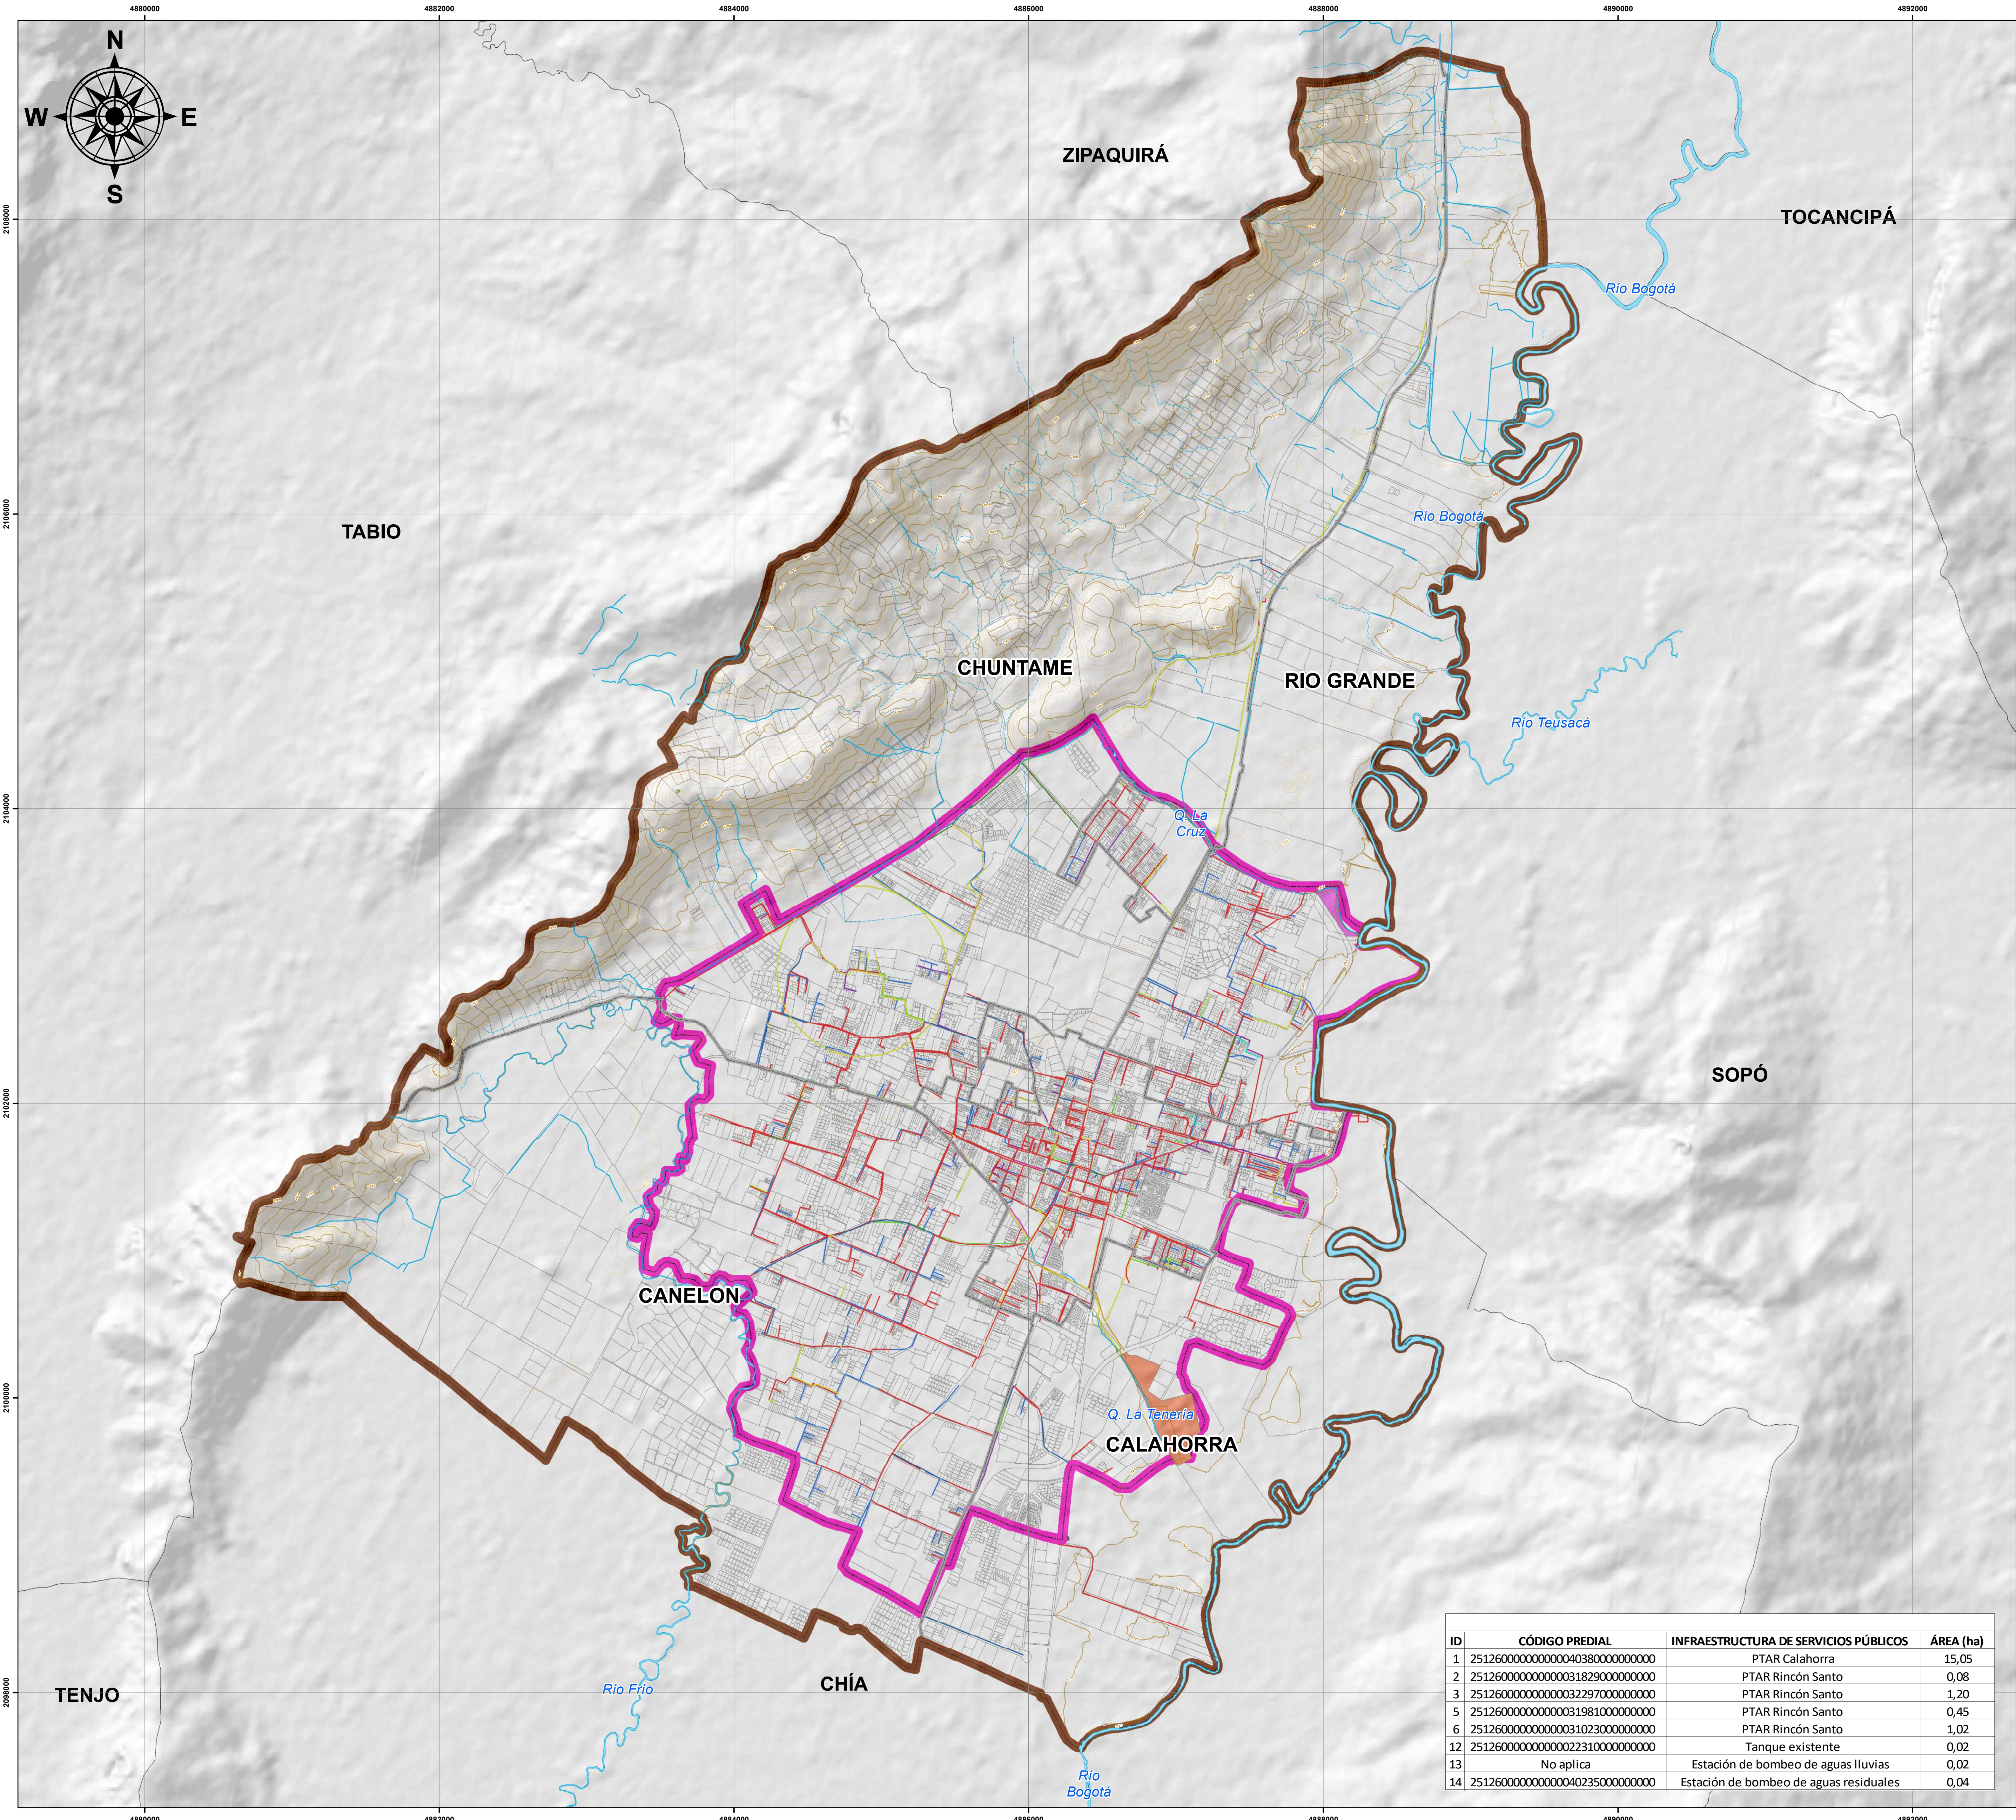

ID	CÓDIGO PREDIAL	INFRAESTRUCTURA DE SERVICIOS PÚBLICOS	ÁREA (ha)
1	251260000000000004038000000000	PTAR Calahorra	15,05
2	251260000000000003182900000000	PTAR Rincón Santo	0,08
3	251260000000000003229700000000	PTAR Rincón Santo	1,20
5	251260000000000003198100000000	PTAR Rincón Santo	0,45
6	251260000000000003102300000000	PTAR Rincón Santo	1,02
12	251260000000000002231000000000	Tanque existente	0,02
13	No aplica	Estación de bombeo de aguas lluvias	0,02
14	251260000000000004023500000000	Estación de bombeo de aguas residuales	0,04



Libertad y Orden

ALCALDÍA MUNICIPAL DE CAJICÁ

CUNDINAMARCA

Secretaría de Planeación
Sistema de Información Geográfica

Diagnóstico Funcional

Disponible en Formato digital
Mapa 26 de 28



ALCALDÍA MUNICIPAL
DE CAJICÁ

MAPA N°
DF - 09

**INFRAESTRUCTURA DE
SERVICIOS PÚBLICOS**

Contrato de consultoría No. 002 de 2020 cuyo objeto es:
"REVISION EXCEPCIONAL DEL PLAN BÁSICO DE ORDENAMIENTO TERRITORIAL (PBOT) E INCORPORACIÓN DEL POMCA DEL RIO BOGOTA, REALIZACIÓN DE LOS ESTUDIOS DE AMENAZA, VULNERABILIDAD Y RIESGO (AVR) E INCORPORACIÓN, DEL MUNICIPIO DE CAJICA – CUNDINAMARCA"

ESCALA DE TRABAJO1:10.000

ESCALA DE IMPRESIÓN1:18 000
Un centímetro en el mapa equivale a 180 metros en terreno

ESCALA GRÁFICA00,450,91,8 Km

■ Límites

■ Límite municipal

■ Límite veredal

Curvas de nivel

— Índice

— Índice de Depresión

— Intermedia

■ Perímetro de servicios públicos

Infraestructura de servicios públicos

■ Estación de bombeo de aguas lluvias

■ Estación de bombeo de aguas residuales

■ PTAR Calahorra

■ PTAR Rincón Santo

■ Tanque existente

Acueducto

— Tubería 1"

— Tubería 2"

— Tubería 3"

— Tubería 4"

— Tubería 6"

— Tubería 10"

Alcantarillado

— Tubería 6"

— Tubería 8"

— Tubería 10"

— Tubería 12"

— Tubería 14"

— Tubería 36"

— Tubería 16"

— Tubería 18"

— Tubería 20"

— Tubería 24"

— Tubería 27"

209III C3

209III C4

228IA1

228IA2

228IA3

228IA4

PROYECCIÓN

ELIPSOIDE

ORIGEN LATITUD

ORIGEN LONGITUD

FALSO ESTE

FALSO NORTE

UNIDADES

FACTOR DE ESCALA

FUENTE

Tranversal de Mercator

GRS80

4° N

73° W

5.000.000

2.000.000

Metros

0,9992

Cartografía base IGAC

Cartografía temática Arco Consultorías y Construcciones Ltda

FUENTES

- Información base: IGAC y alcaldía municipal


- Información temática: Cartografía oficial, Acuerdo 016 de 2014

- Perímetro de servicios: EPC, 2018

RUTA DE ALMACENAMIENTO

D:\CAJICÁ\CARTOGRAFIA\DIAGNÓSTICO
I\PROYECTO\DF-09 INFRAESTRUCTURA DE
SERVICIOS PÚBLICOS

LOCALIZACIÓN

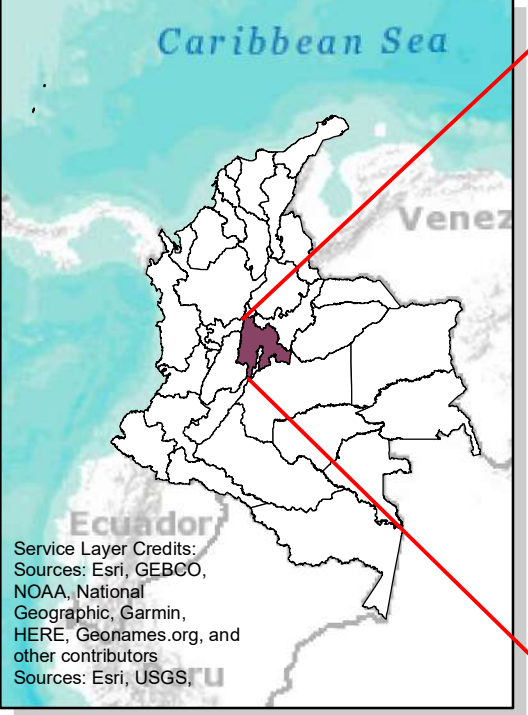


Caribbean Sea

Venezuela

Ecuador

Service Layer Credits:
Source: Esri, DeLorme,
NOAA, National
Geographic, Garmin,
HERE, Geonames.org, and
other contributors.
Source: Esri, DeLorme,
NOAA, National
Geographic, Garmin,
HERE, Geonames.org, and
other contributors.

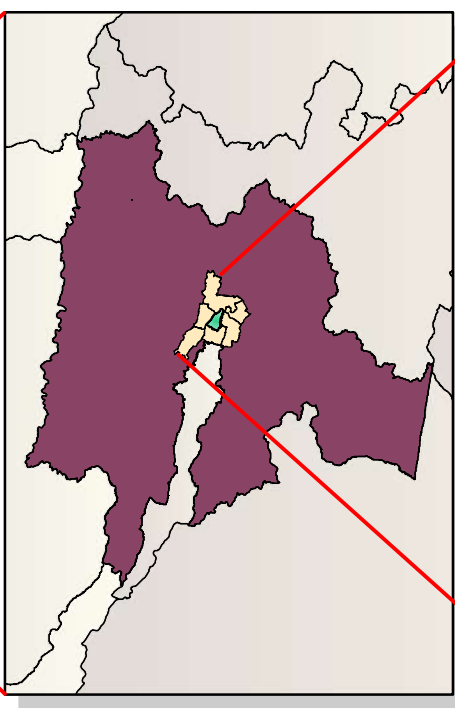


ZIPAQUIRÁ

TABIO

SOPÓ

CHÍA

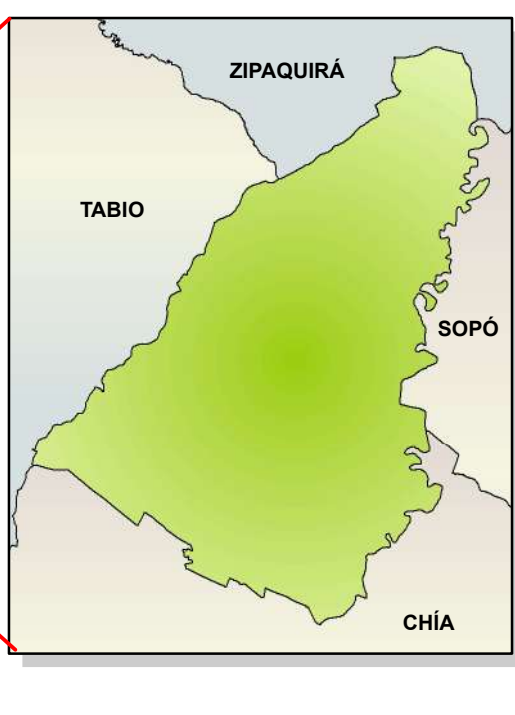

DISEÑO

Arco Consultorías y Construcciones Ltda.

DIBUJÓ

Arco Consultorías y Construcciones Ltda.

REVISÓ

Ing. Cesar Augusto Cruz González

APROBÓ

Ing. Cesar Augusto Cruz González

FECHA

Octubre de 2021