


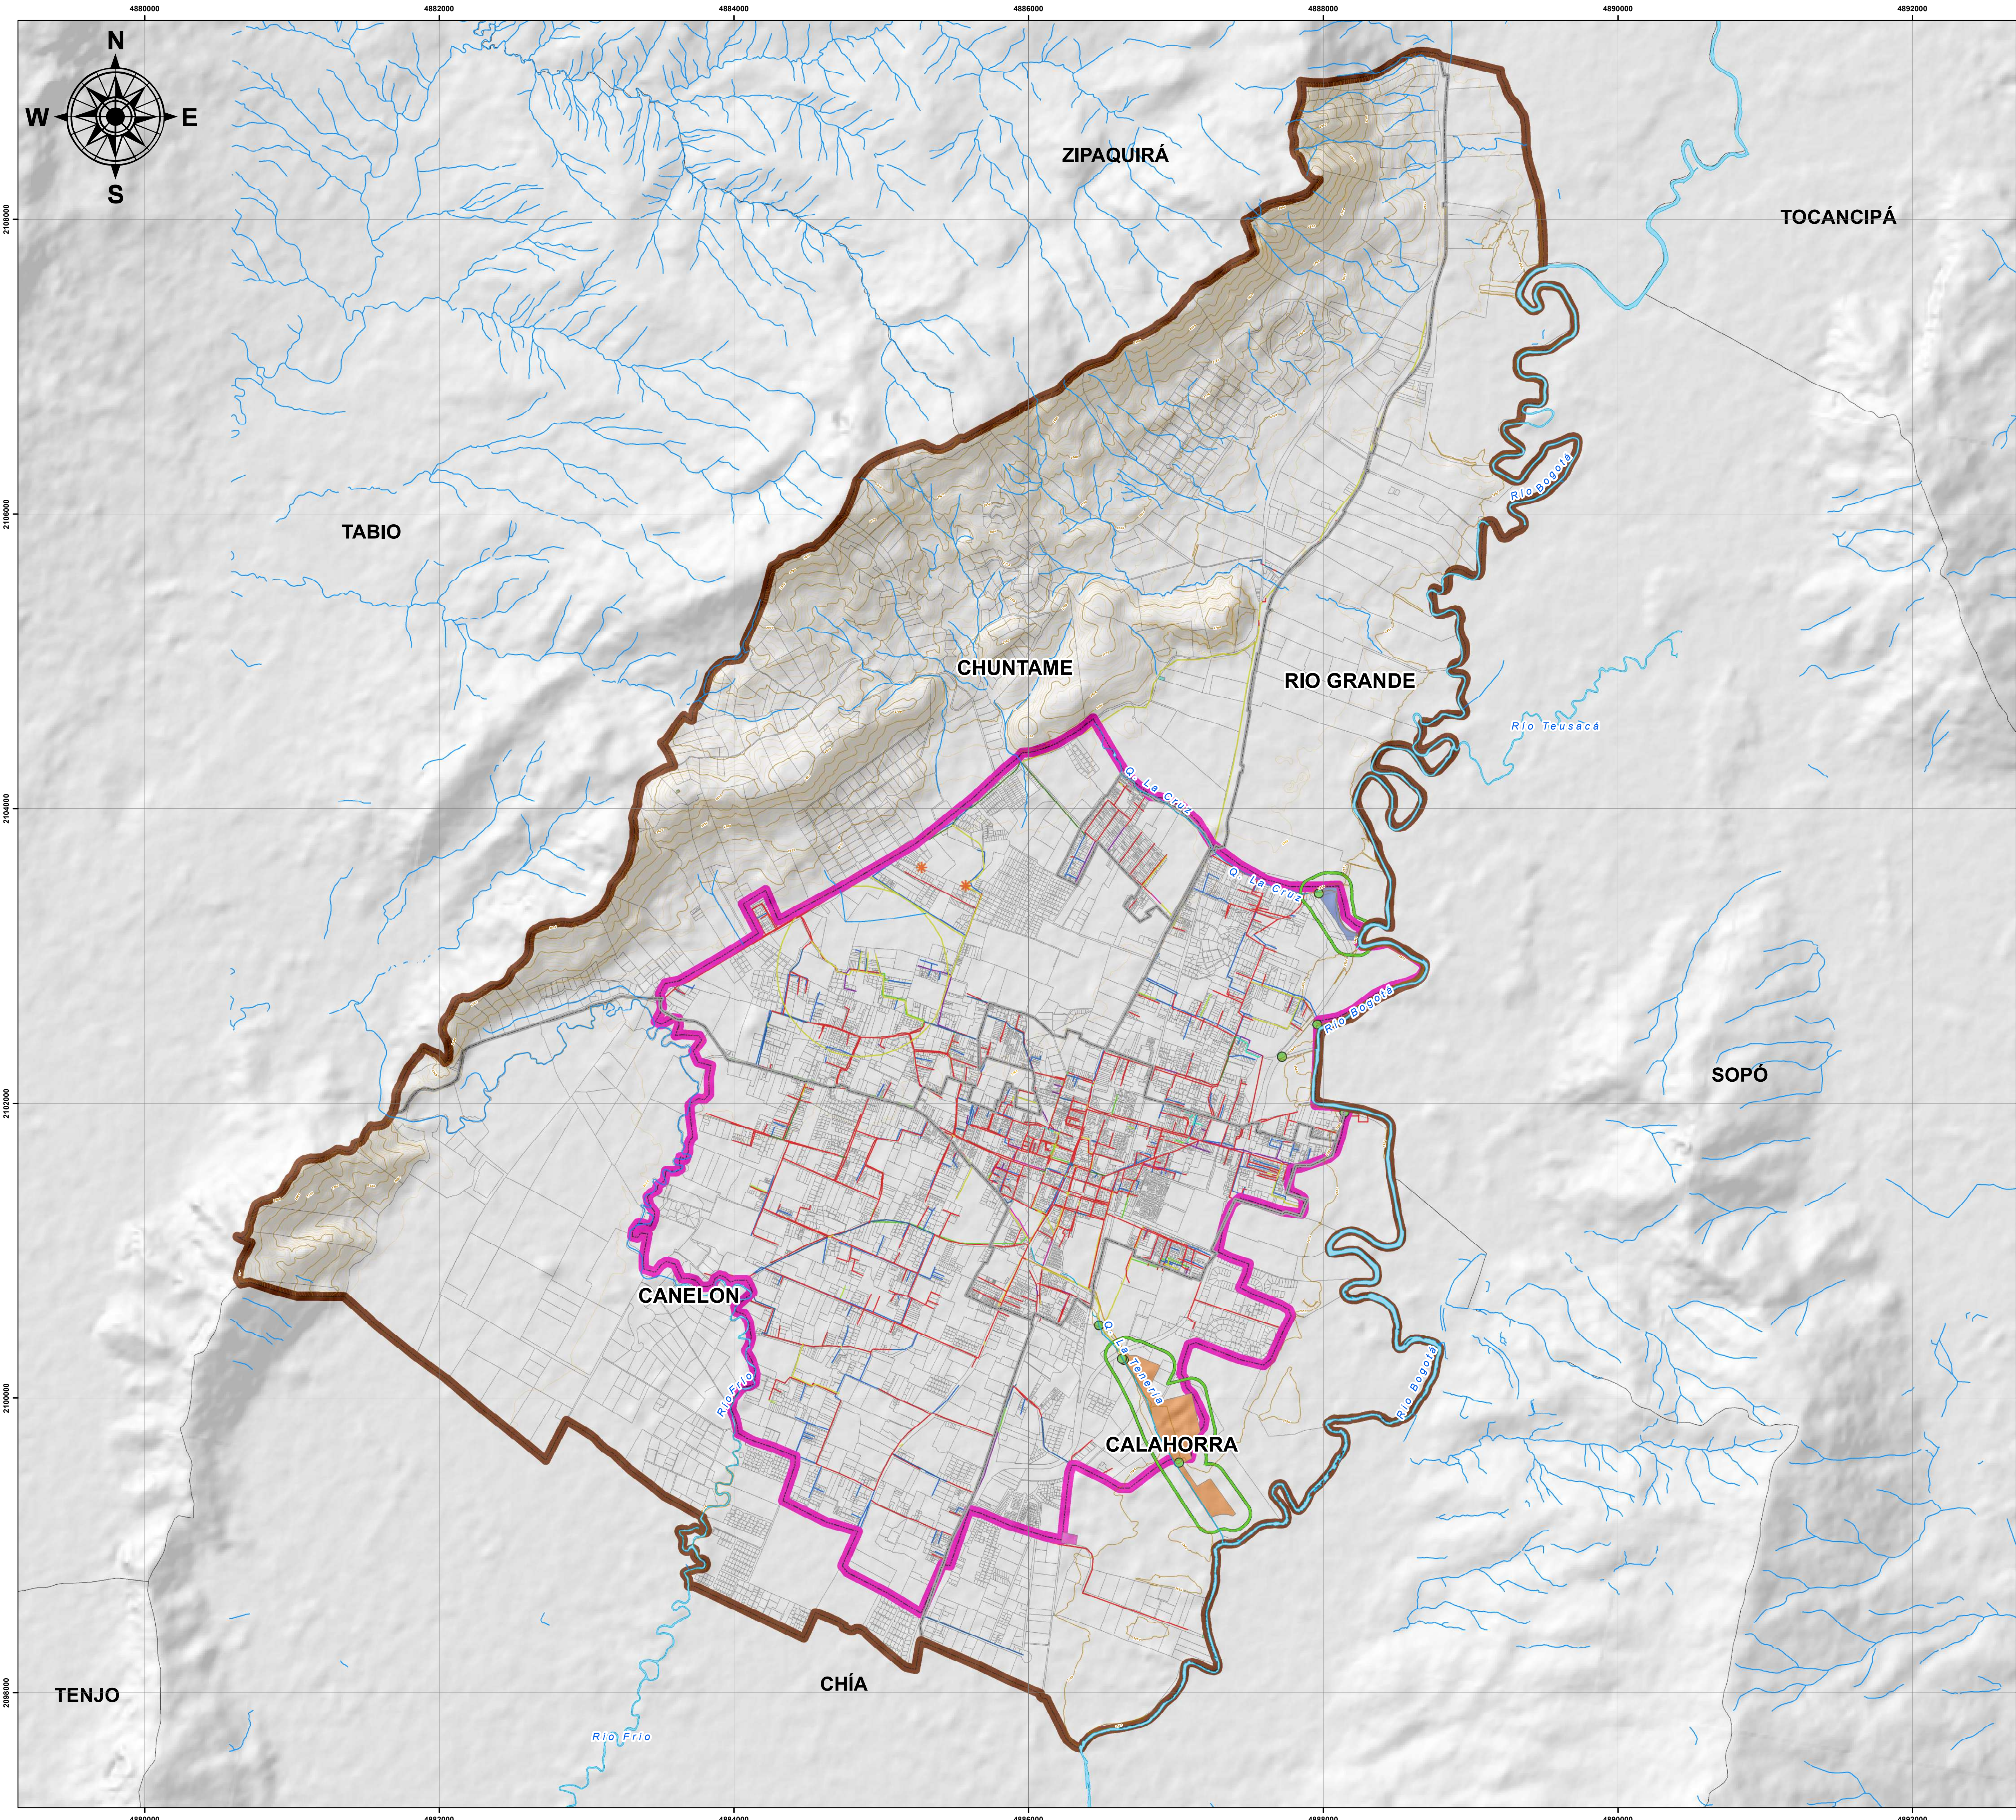



ALCALDÍA MUNICIPAL DE CAJICÁ
CUNDINAMARCA
Secretaría de Planeación
Sistema de Información Geográfica
Diagnóstico Funcional
Disponible en Formato digital
Mapa 26 de 28



MAPA N°
DF - 09

**INFRAESTRUCTURA DE
SERVICIOS PÚBLICOS**

Contrato de consultoría **No. 002 de 2020** cuyo objeto es:
"REVISIÓN EXCEPCIONAL DEL PLAN BÁSICO DE ORDENAMIENTO TERRITORIAL (PBOT) E INCORPORACIÓN DEL POMCA DEL RÍO BOGOTÁ, REALIZACIÓN DE LOS ESTUDIOS DE AMENAZA, VULNERABILIDAD Y RIESGO (AVR) E INCORPORACIÓN, DEL MUNICIPIO DE CAJICÁ – CUNDINAMARCA"

ESCALA DE TRABAJO1:10.000

ESCALA DE IMPRESIÓN1:18 000
Un centímetro en el mapa equivale a 180 metros en terreno

ESCALA GRÁFICA00,450,91,8 Km

Límites
Límite municipal
Límite veredal

Aislamientos
Aislamiento PTARs

Curvas de nivel
Índice
Índice de Depresión
Intermedia


Vertimiento
Activo
Eliminado
Perímetro de servicios públicos

Infraestructura de servicios públicos
Estación de bombeo de aguas lluvias
Estación de bombeo de aguas residuales
PTAR Calahorra
PTAR Rincón Santo
Tanque existente

Acueducto
Tubería 1"
Tubería 2"
Tubería 3"
Tubería 4"
Tubería 6"
Tubería 10"

Alcantarillado
Tubería 6"
Tubería 8"
Tubería 10"
Tubería 12"
Tubería 14"
Tubería 16"
Tubería 18"
Tubería 20"
Tubería 24"
Tubería 27"
Tubería 36"

LEYENDA
Tubería 16"
Tubería 18"
Tubería 20"
Tubería 24"
Tubería 27"
Tubería 36"

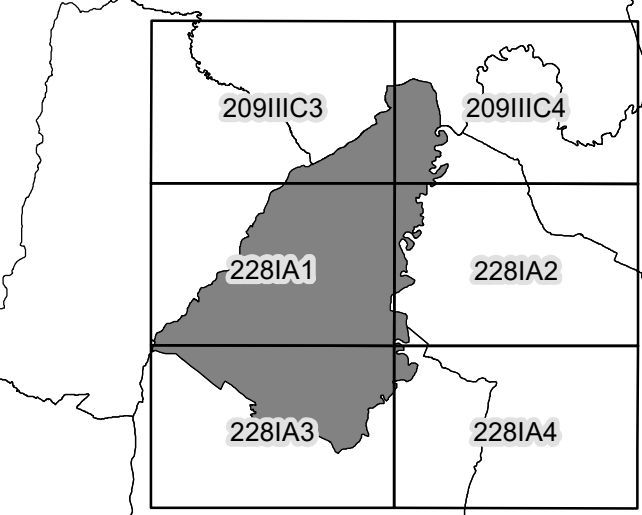

INFORMACIÓN DE REFERENCIA	
PROYECCIÓN	Tranversa de Mercator
ELIPSOIDE	GRS80
ORIGEN LATITUD	4° N
ORIGEN LONGITUD	73° W
FALSO ESTE	5.000.000
FALSO NORTE	2.000.000
UNIDADES	Metros
FACTOR DE ESCALA	0.9992
FUENTE	Cartografía base IGAC
Cartografía temática Arco Consultorías y Construcciones Ltda	




FUENTES

- Información base: IGAC y alcaldía municipal
- Información temática: Cartografía oficial, Acuerdo 016 de 2014
- Perímetro de servicios: EPC, 2018

RUTA DE ALMACENAMIENTO

D:\CAJICÁ\CARTOGRAFIA\DIAGNÓSTICO
PROYECTO\DF-09 INFRAESTRUCTURA DE
SERVICIOS PÚBLICOS

LOCALIZACIÓN

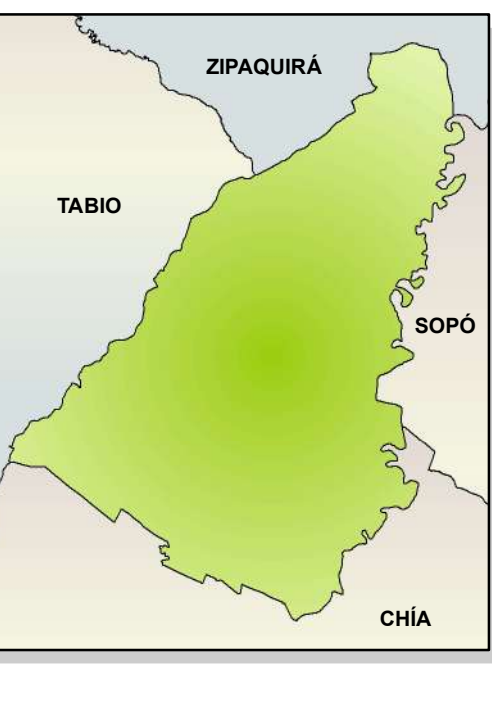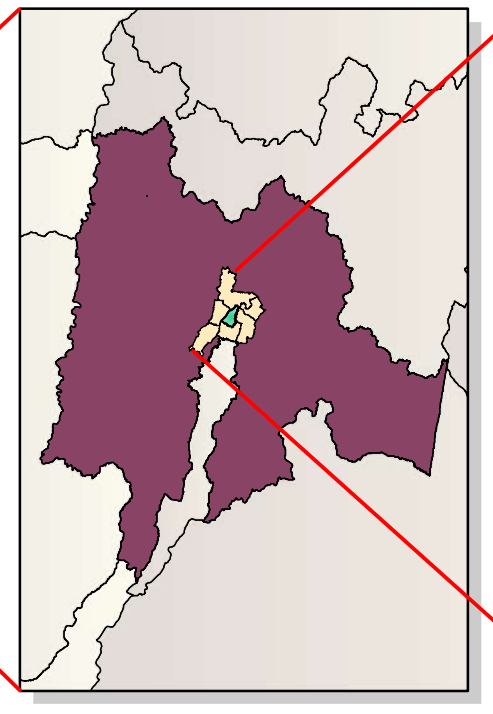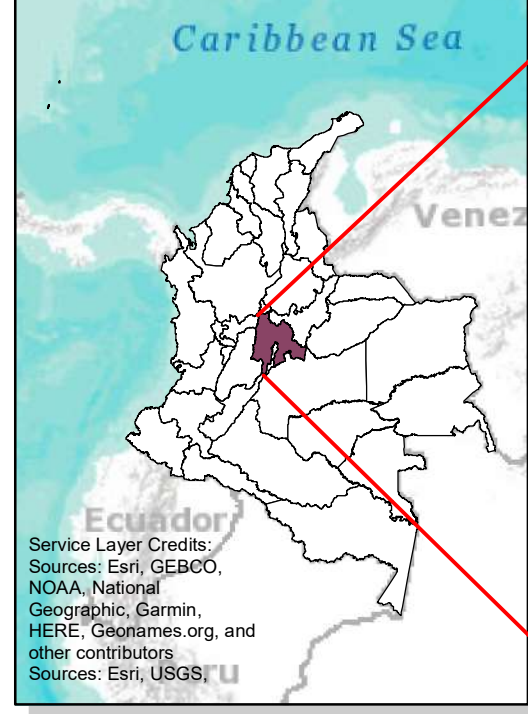

DISEÑO

Arco Consultorías y Construcciones Ltda.

DIBUJO

Arco Consultorías y Construcciones Ltda.

REVISÓ Y APROBÓ

Ing. Cesar Augusto Cruz González

FECHA

Agosto de 2023

ADOPTÓ

Fabio Hernán Ramírez Rodríguez

Alcalde municipal