


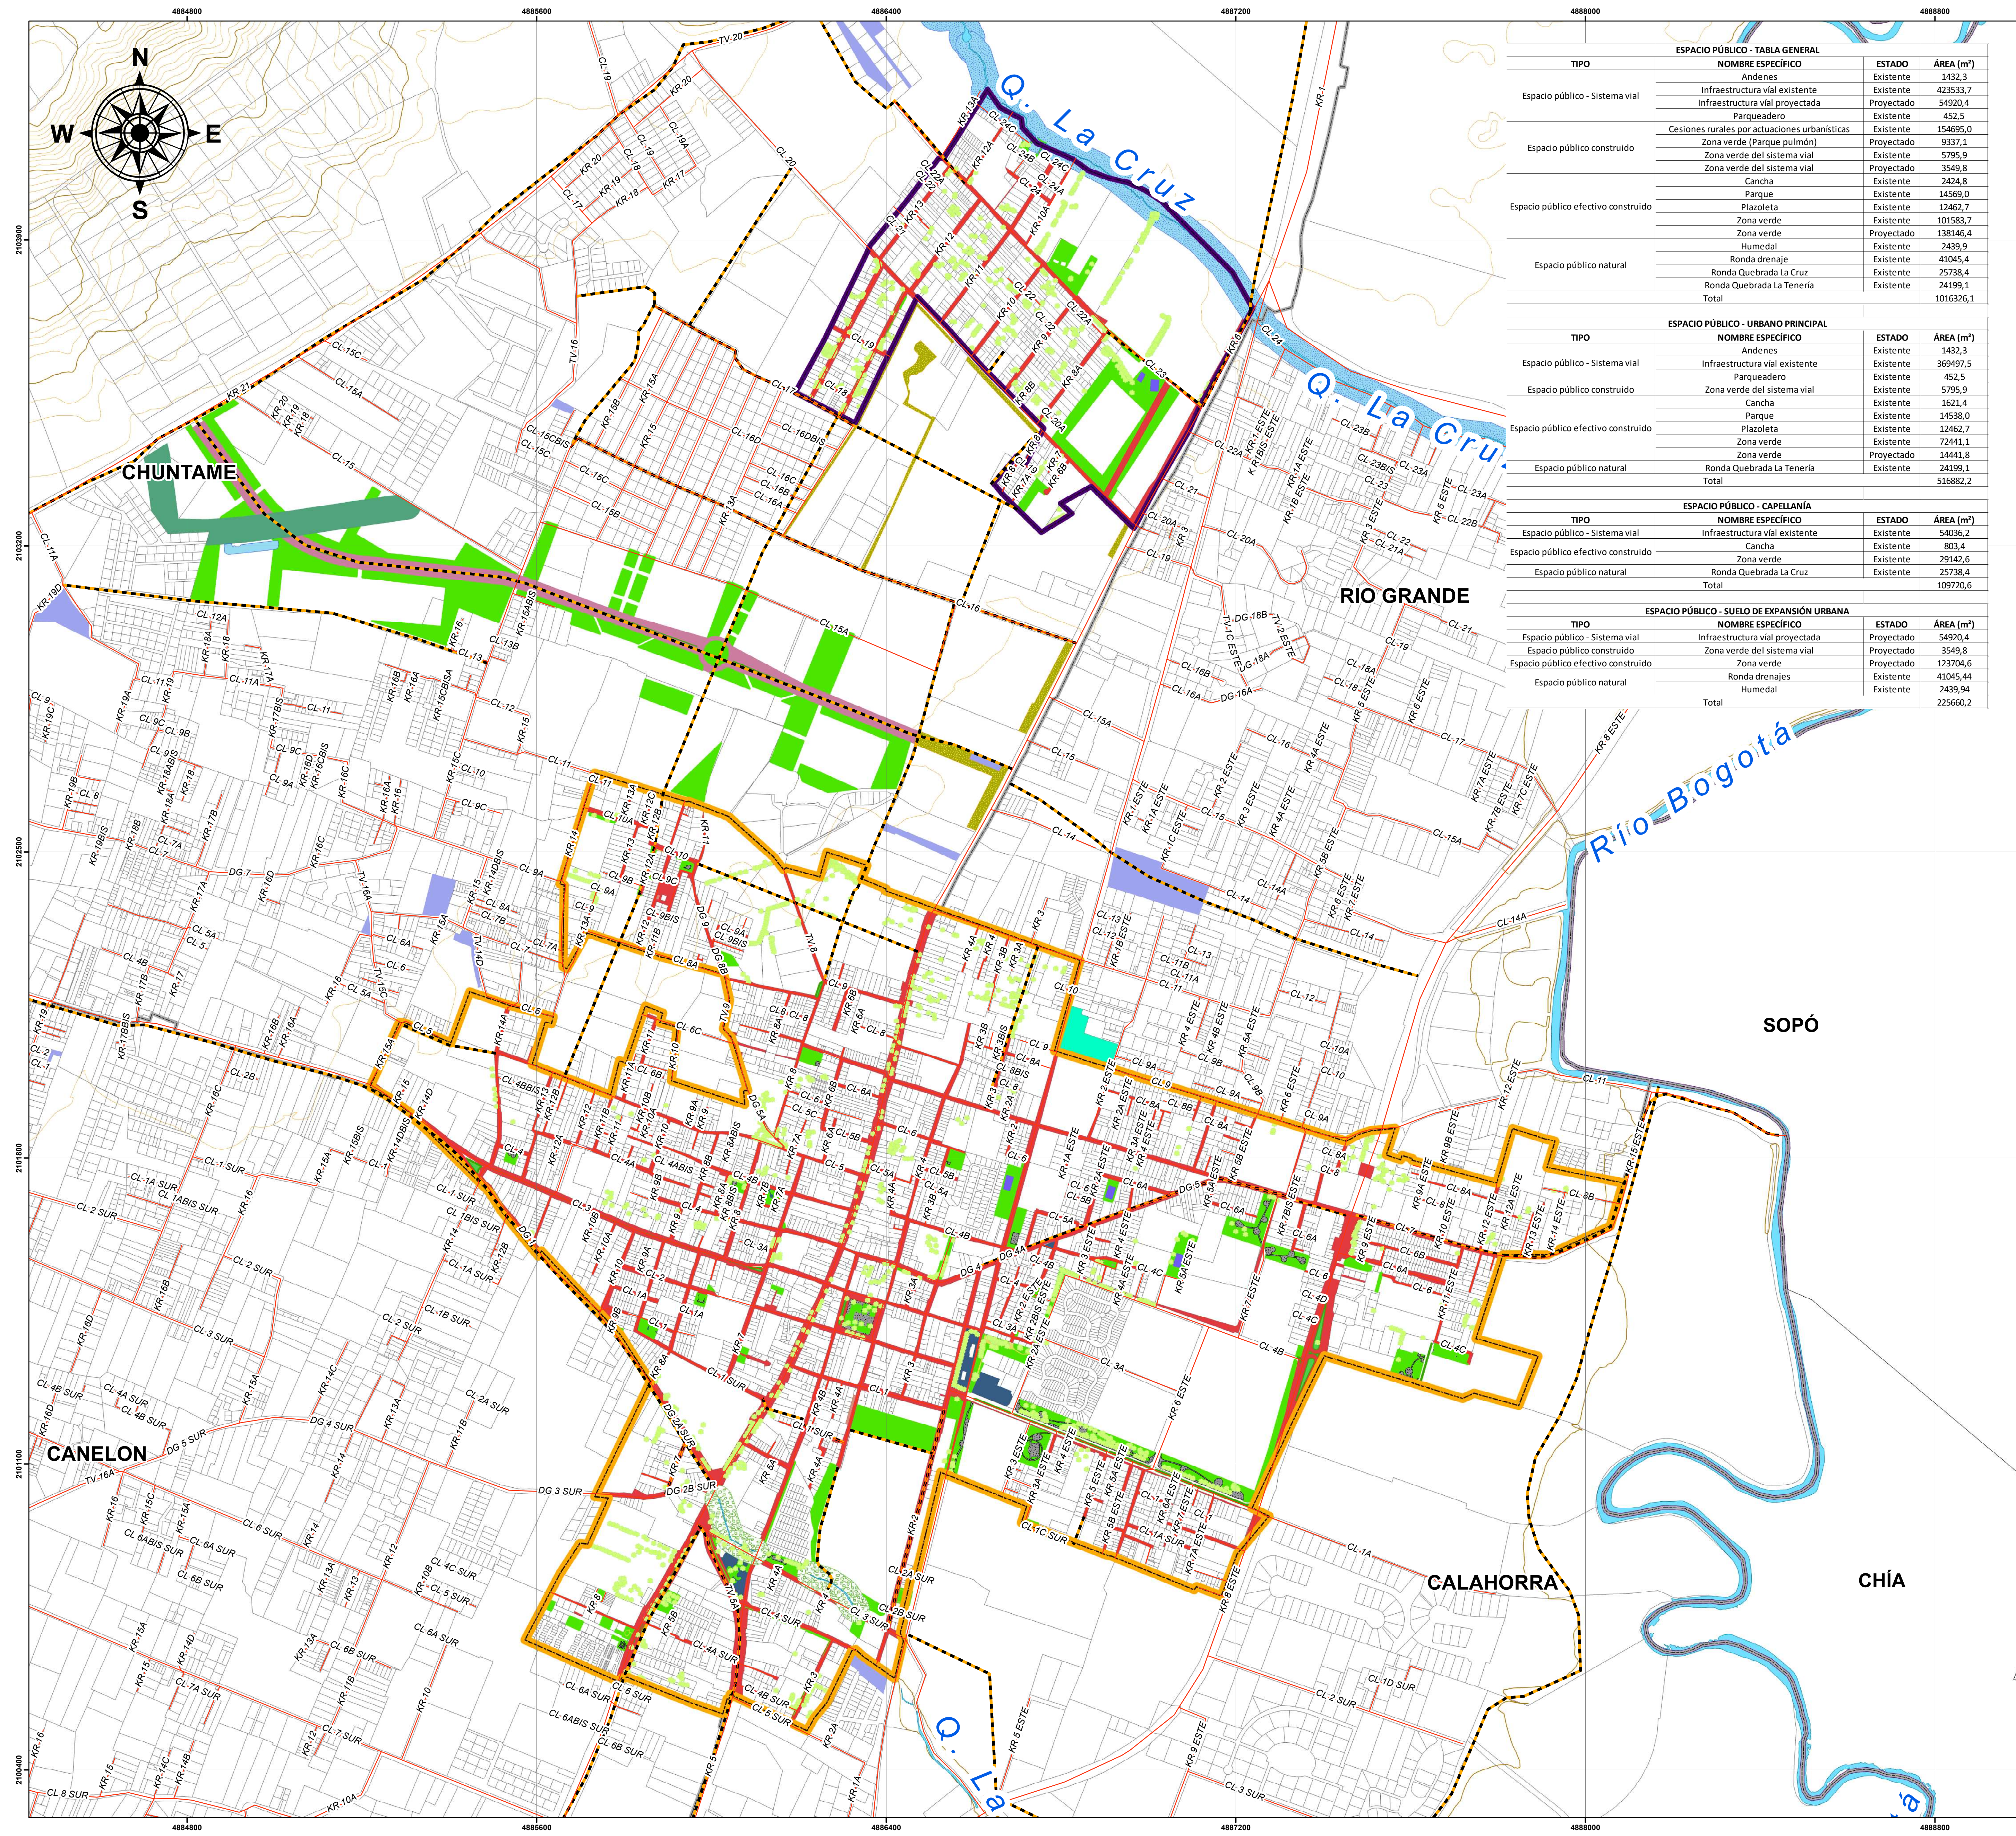

ESPACIO PÚBLICO - TABLA GENERAL			
TIPO	NOMBRE ESPECÍFICO	ESTADO	ÁREA (m²)
Espacio público - Sistema vial	Andenes	Existente	1432,3
	Infraestructura vial existente	Existente	42353,7
	Infraestructura vial proyectada	Proyectado	54920,4
	Parqueadero	Existente	452,5
Espacio público construido	Cesiones rurales por actuaciones urbanísticas	Existente	154695,0
	Zona verde (Parque pulmón)	Proyectado	9337,1
	Zona verde del sistema vial	Existente	5795,9
	Zona verde del sistema vial	Proyectado	3459,8
Espacio público efectivo construido	Cancha	Existente	2428,8
	Parque	Existente	14569,0
	Plazoleta	Existente	12462,7
	Zona verde	Existente	101583,7
Espacio público natural	Zona verde	Proyectado	138146,4
	Humedal	Existente	2439,9
	Ronda drenaje	Existente	41045,4
	Ronda Quebrada La Cruz	Existente	25738,4
Ronda Quebrada La Tenería		Existente	24199,1
Total			1016326,1

ESPACIO PÚBLICO - URBANO PRINCIPAL			
TIPO	NOMBRE ESPECÍFICO	ESTADO	ÁREA (m²)
Espacio público - Sistema vial	Andenes	Existente	1432,3
	Infraestructura vial existente	Existente	369497,5
	Parqueadero	Existente	452,5
	Zona verde del sistema vial	Existente	5795,9
Espacio público construido	Cancha	Existente	1621,4
	Parque	Existente	14538,0
	Plazoleta	Existente	12462,7
	Zona verde	Existente	72441,1
Espacio público efectivo construido	Zona verde	Proyectado	14441,8
	Zona verde	Existente	24199,1
	Ronda Quebrada La Tenería	Existente	24199,1
	Total		516882,2

ESPACIO PÚBLICO - CAPELLANÍA			
TIPO	NOMBRE ESPECÍFICO	ESTADO	ÁREA (m²)
Espacio público - Sistema vial	Infraestructura vial existente	Existente	54036,2
	Cancha	Existente	803,4
	Zona verde	Existente	29142,6
	Ronda Quebrada La Cruz	Existente	25738,4
Espacio público construido	Ronda drenajes	Existente	109720,6
	Humedal	Existente	2439,94
	Total		225660,2

ESPACIO PÚBLICO - SUELO DE EXPANSIÓN URBANA			
TIPO	NOMBRE ESPECÍFICO	ESTADO	ÁREA (m²)
Espacio público - Sistema vial	Infraestructura vial proyectada	Proyectado	54920,4
	Zona verde del sistema vial	Proyectado	3549,8
	Zona verde	Proyectado	123704,6
	Ronda drenajes	Existente	41045,44
Espacio público efectivo construido	Ronda drenajes	Existente	2439,94
	Humedal	Existente	2439,94
	Total		225660,2



ALCALDÍA MUNICIPAL DE CAJICÁ

CUNDINAMARCA

Secretaría de Planeación

Sistema de Información Geográfica

Formulación Componente Urbano



ALCALDÍA MUNICIPAL DE CAJICÁ

MAPA N°
FU - 03

ESPACIO PÚBLICO

Contrato de consultoría No. 002 de 2020 cuyo objeto es:
"REVISIÓN EXCEPCIONAL DEL PLAN BÁSICO DE ORDENAMIENTO TERRITORIAL (PBOT) E INCORPORACIÓN DEL POMCA DEL RIO BOGOTÁ, REALIZACIÓN DE LOS ESTUDIOS DE AMENAZA, VULNERABILIDAD Y RIESGO (AVR) E INCORPORACIÓN, DEL MUNICIPIO DE CAJICÁ – CUNDINAMARCA"

ESCALA DE TRABAJO

1:2.000

ESCALA DE IMPRESIÓN

1:6 000

Un centímetro en el mapa equivale a 60 metros en terreno

ESCALA GRÁFICA

0 0,15 0,3 0,6 Km

CONVENCIONES

 Malla vial municipal

 Perímetro Urbano Principal

 Perímetro Urbano Capellanía

 Limite verbal

 Perímetro Urbano Principal

 Perímetro Urbano Capellanía

LEYENDA

 Árbol

 Franja verde arborizada

 Ronda drenaje

 Humedal

 Cesiones rurales por actuaciones urbanísticas

 Andenes

 Cancha

 Parque

 Parqueadero

 Plazoleta

 Zona verde

 Zona verde del sistema vial

 Zona verde (Parque pulmón)


 Infraestructura vial existente

 Infraestructura vial proyectada

 Ronda Quebrada La Tenería

 Ronda Quebrada La Cruz

INFORMACIÓN DE REFERENCIA

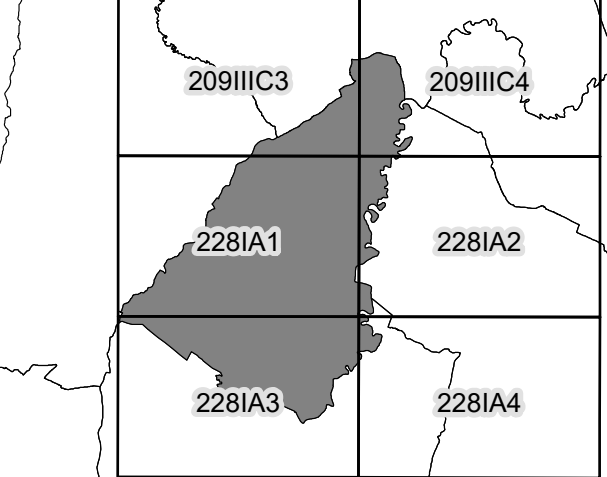

PROYECCIÓN	Tranversera de Mercator
ELIPSOIDE	GRS80
ORIGEN LATITUD	4° N
ORIGEN LONGITUD	73° W
FALSO ESTE	5.000.000
FALSO NORTE	2.000.000
UNIDADES	Metros
FACTOR DE ESCALA	0,9992
FUENTE	Cartografía base IGAC
	Cartografía temática Arco Consultorías y Construcciones Ltda


FUENTES


Espacio Público: Secretaría de Planeación Municipal

ruta de almacenamiento

D:\CAJICÁ\CARTOGRAFIA\DIAGNÓSTICO \PROYECTO\PLANO FU-03 ESPACIO PÚBLICO

LOCALIZACIÓN

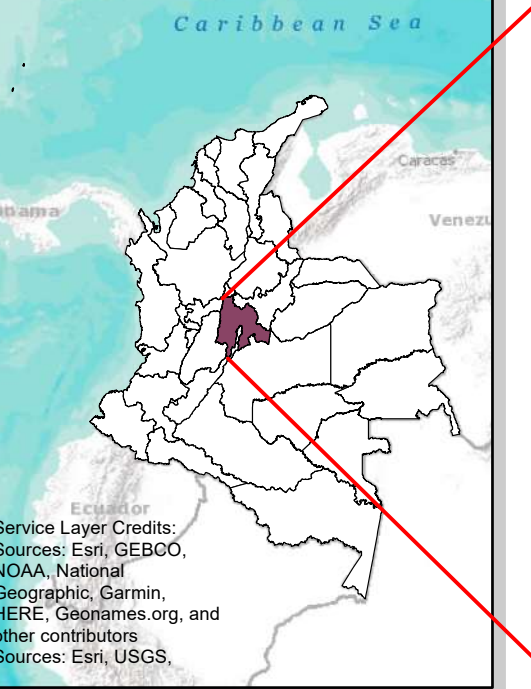

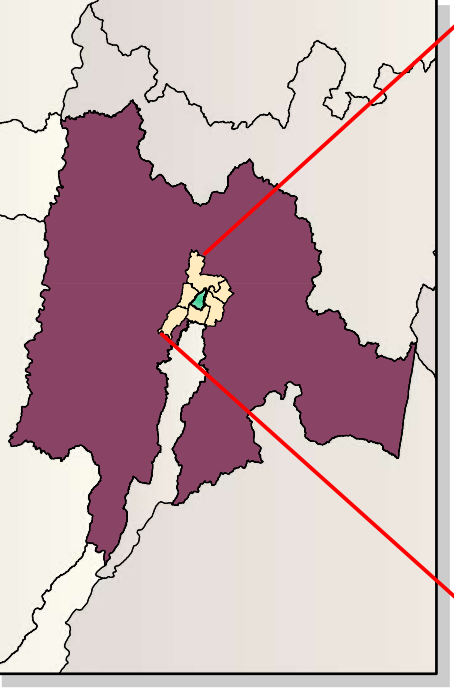



DISEÑO

Arco Consultorías y Construcciones Ltda.

DIBUJO

Arco Consultorías y Construcciones Ltda.

REVISÓ Y APROBÓ

Ing. Cesar Augusto Cruz González

FECHA

Agosto de 2023

ADOPTÓ

Fabio Hernán Ramírez Rodríguez
Alcalde municipal