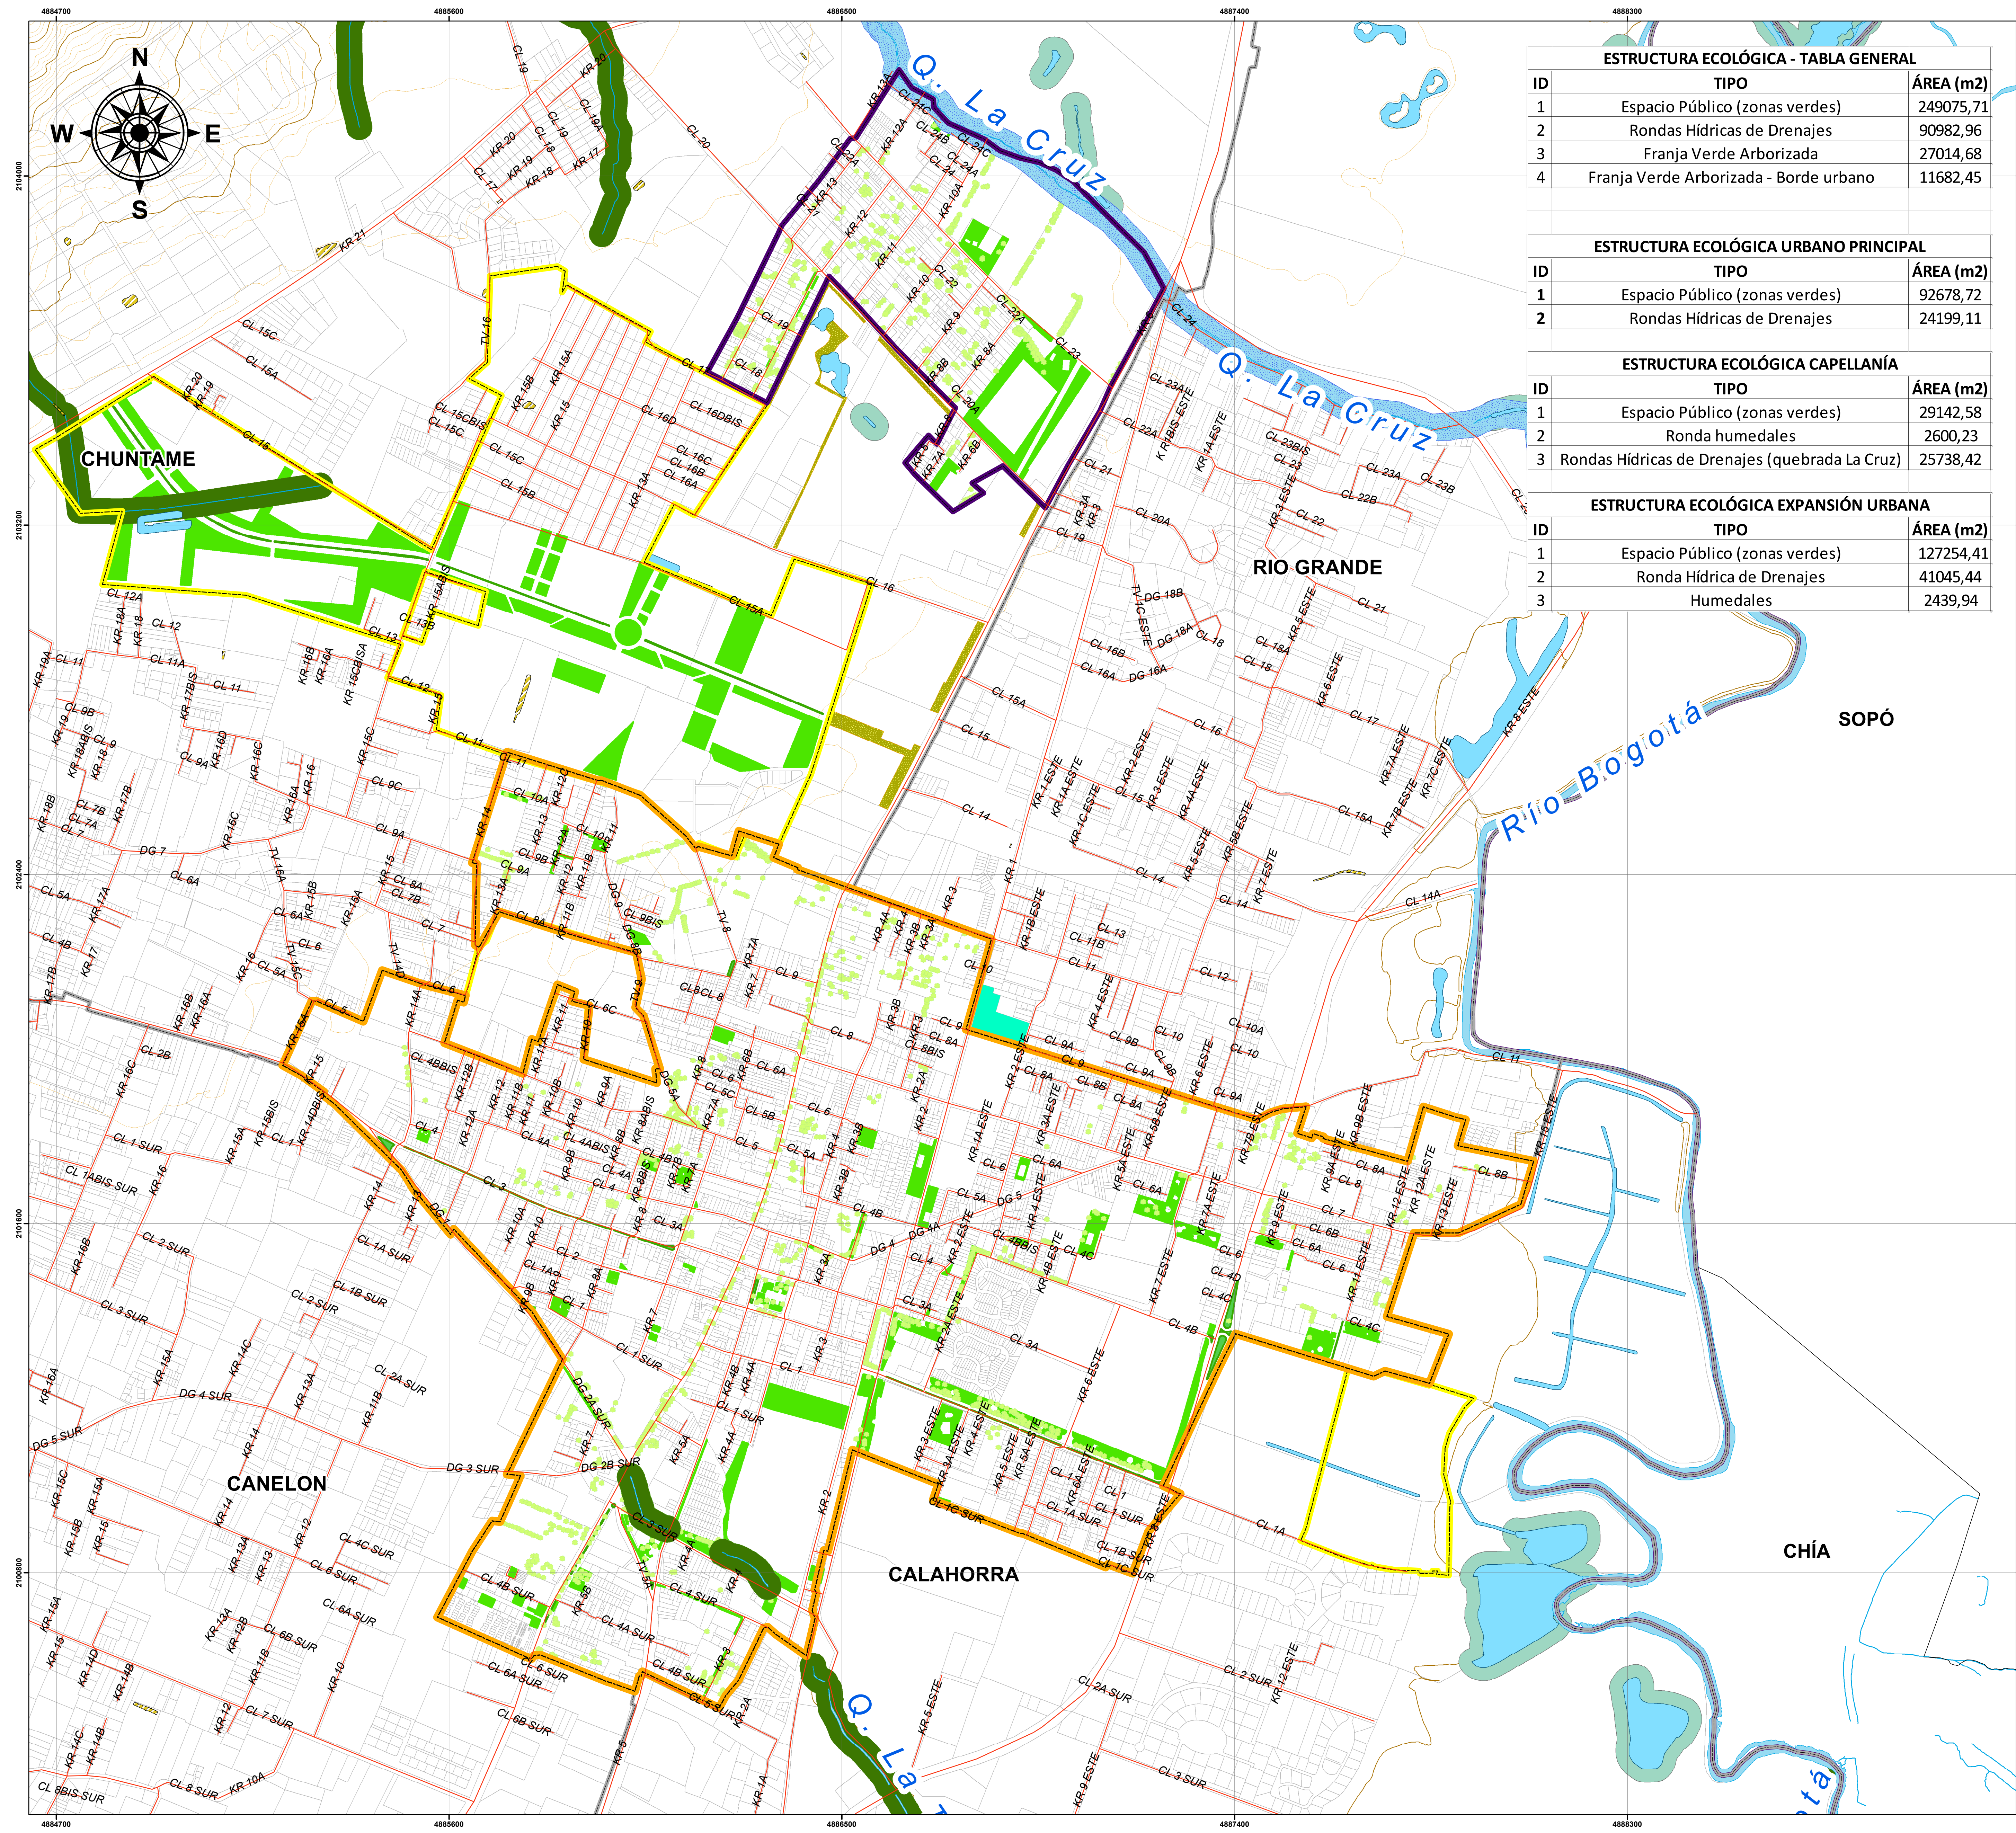




ESTRUCTURA ECOLÓGICA - TABLA GENERAL		
ID	TIPO	ÁREA (m2)
1	Espacio Público (zonas verdes)	249075,71
2	Rondas Hídricas de Drenajes	90982,96
3	Franja Verde Arborizada	27014,68
4	Franja Verde Arborizada - Borde urbano	11682,45

ESTRUCTURA ECOLÓGICA URBANO PRINCIPAL		
ID	TIPO	ÁREA (m2)
1	Espacio Público (zonas verdes)	92678,72
2	Rondas Hídricas de Drenajes	24199,11

ESTRUCTURA ECOLÓGICA CAPELLANÍA		
ID	TIPO	ÁREA (m2)
1	Espacio Público (zonas verdes)	29142,58
2	Ronda humedales	2600,23
3	Rondas Hídricas de Drenajes (quebrada La Cruz)	25738,42

ESTRUCTURA ECOLÓGICA EXPANSIÓN URBANA		
ID	TIPO	ÁREA (m2)
1	Espacio Público (zonas verdes)	127254,41
2	Ronda Hídrica de Drenajes	41045,44
3	Humedales	2439,94



ALCALDÍA MUNICIPAL DE CAJICÁ

CUNDINAMARCA

Secretaría de Planeación
Sistema de Información Geográfica
Formulación Componente Urbano



ALCALDÍA MUNICIPAL DE CAJICÁ

Disponible en Formato digital
Mapa 18 de 25

MAPA N°
FU - 02

ÁREAS DE CONSERVACIÓN
Y PROTECCIÓN AMBIENTAL -
ESTRUCTURA ECOLÓGICA URBANA

Contrato de consultoría No. 002 de 2020 cuyo objeto es:
"REVISION EXCEPCIONAL DEL PLAN BÁSICO DE ORDENAMIENTO TERRITORIAL (PBOT) E INCORPORACIÓN DEL POMCA DEL RIO BOGOTÁ, REALIZACIÓN DE LOS ESTUDIOS DE AMENAZA, VULNERABILIDAD Y RIESGO (AVR) E INCORPORACIÓN, DEL MUNICIPIO DE CAJICÁ – CUNDINAMARCA"

ESCALA DE TRABAJO

1:2.000

ESCALA DE IMPRESIÓN

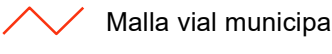
1:6 000
Un centímetro en el mapa equivale a 60 metros en terreno

ESCALA GRÁFICA

00.150.30.6

Km

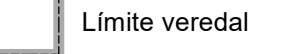
CONVENCIONES

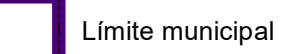
 Malla vial municipal

 Perímetro Capellanía

 Perímetro Urbano Principal

 Suelo de Expansión Urbana

 Límite veredal

 Límite municipal

 Municipios vecinos

 Curvas de Nivel

 Índice

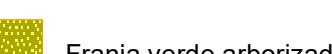
 Intermedia

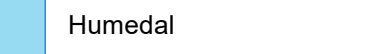
LEYENDA

 Árbol

 Drenaje Sencillo

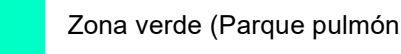
 Drenaje Doble

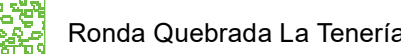
 Franja verde arborizada

 Humedal

 Zona verde

 Zona verde del sistema vial

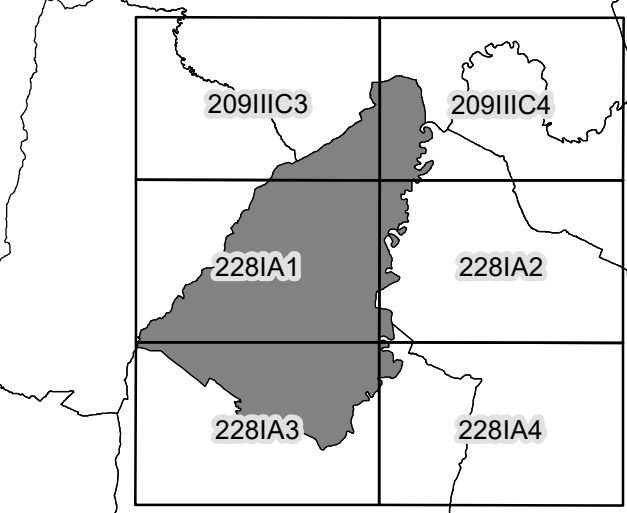
 Zona verde (Parque pulmón)

 Ronda Quebrada La Tenería

 Ronda Quebrada La Cruz

 Rondas hídricas drenajes

INFORMACIÓN DE REFERENCIA



PROYECCIÓN	Transversa de Mercator
ELIPSOIDE	GRS80
ORIGEN LATITUD	4° N
ORIGEN LONGITUD	73° W
FALSO ESTE	5.000.000
FALSO NORTE	2.000.000
UNIDADES	Metros
FACTOR DE ESCALA	0.9992
FUENTE	Cartografía base IGAC
	Cartografía temática Arco Consultorías y Construcciones Ltda

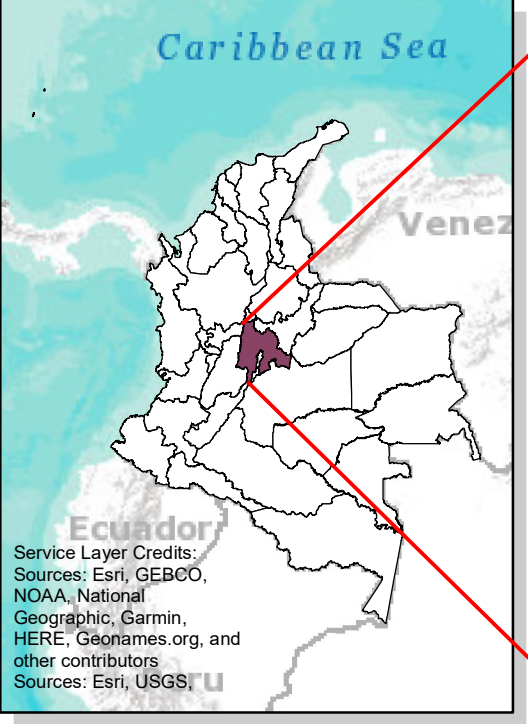
FUENTES

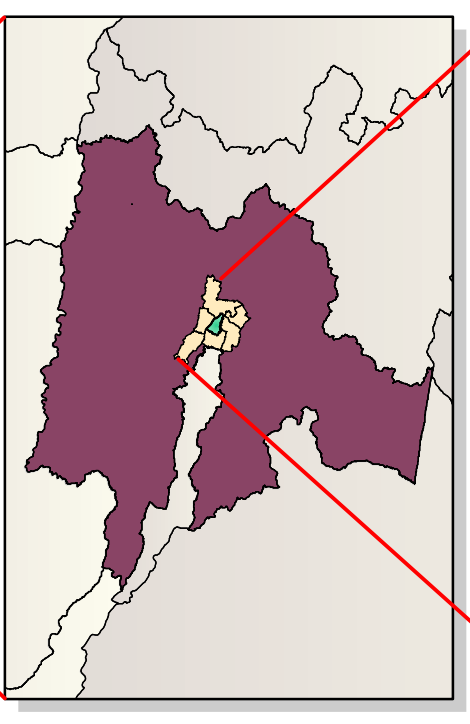
Rondas hídricas y Espacio público: Acuerdo 016 de 2014
Ronda Quebrada La Cruz: Resolución 3103 de 2018 de la CAR
Jagueys y Drenajes: IGAC
Humedales: CAR Cundinamarca

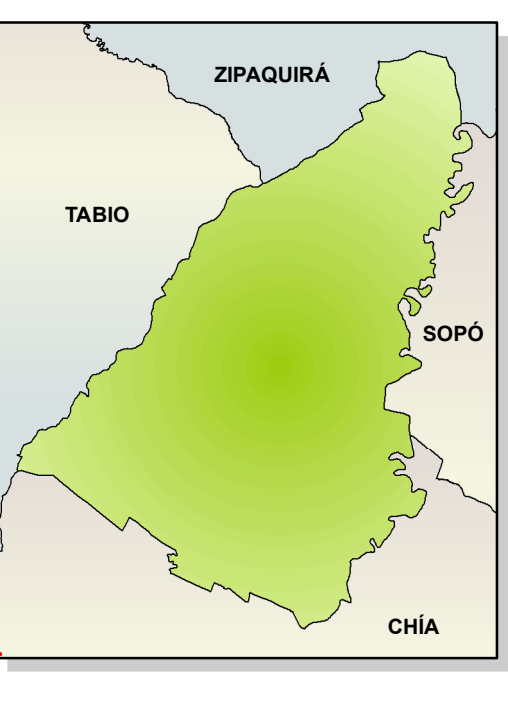
ruta de ALMACENAMIENTO

D:\CAJICÁ\CARTOGRAFIA\DIAGNÓSTICO
PROYECTO\FU-02 ÁREAS DE CONSERVACIÓN Y
PROTECCIÓN AMBIENTAL - ESTRUCTURA ECOLÓGICA URBANA

LOCALIZACIÓN







DISEÑO

Arco Consultorías y Construcciones Ltda.

DIBUJÓ

Arco Consultorías y Construcciones Ltda.

REVISÓ Y APROBÓ

Ing. Cesar Augusto Cruz González

FECHA

Agosto de 2023

ADOPTÓ

Fabio Hernán Ramírez Rodríguez

Alcalde municipal