



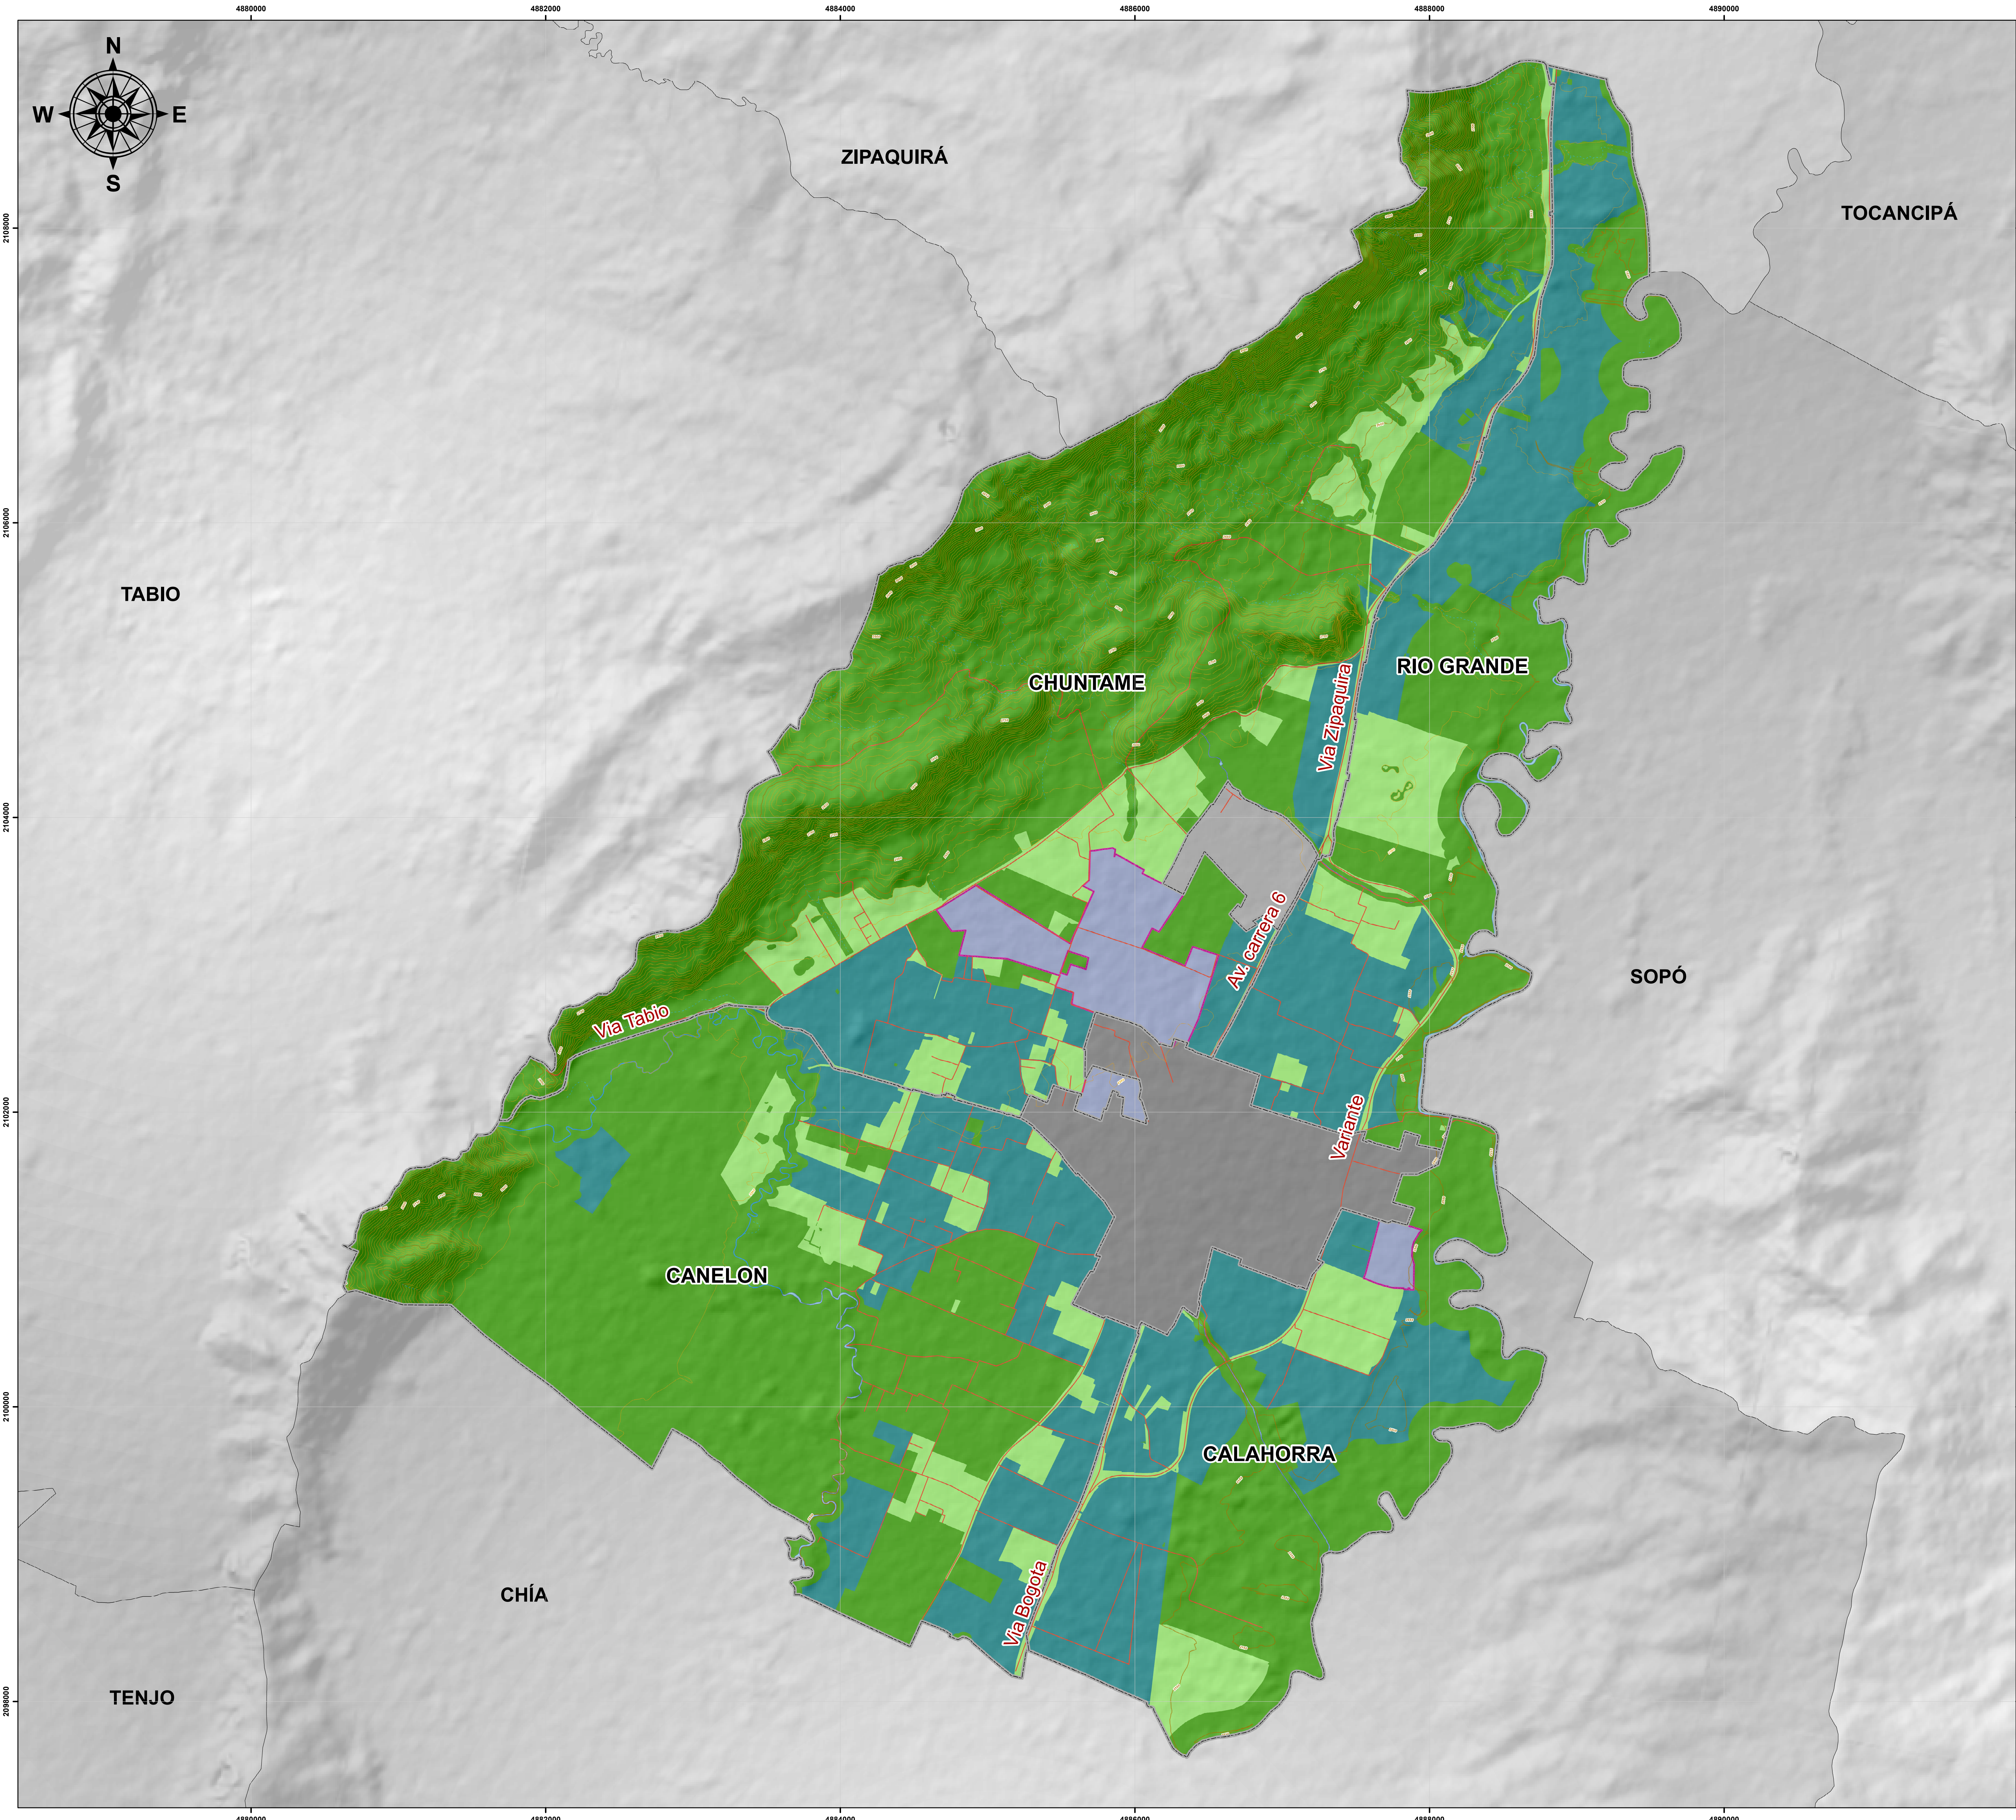

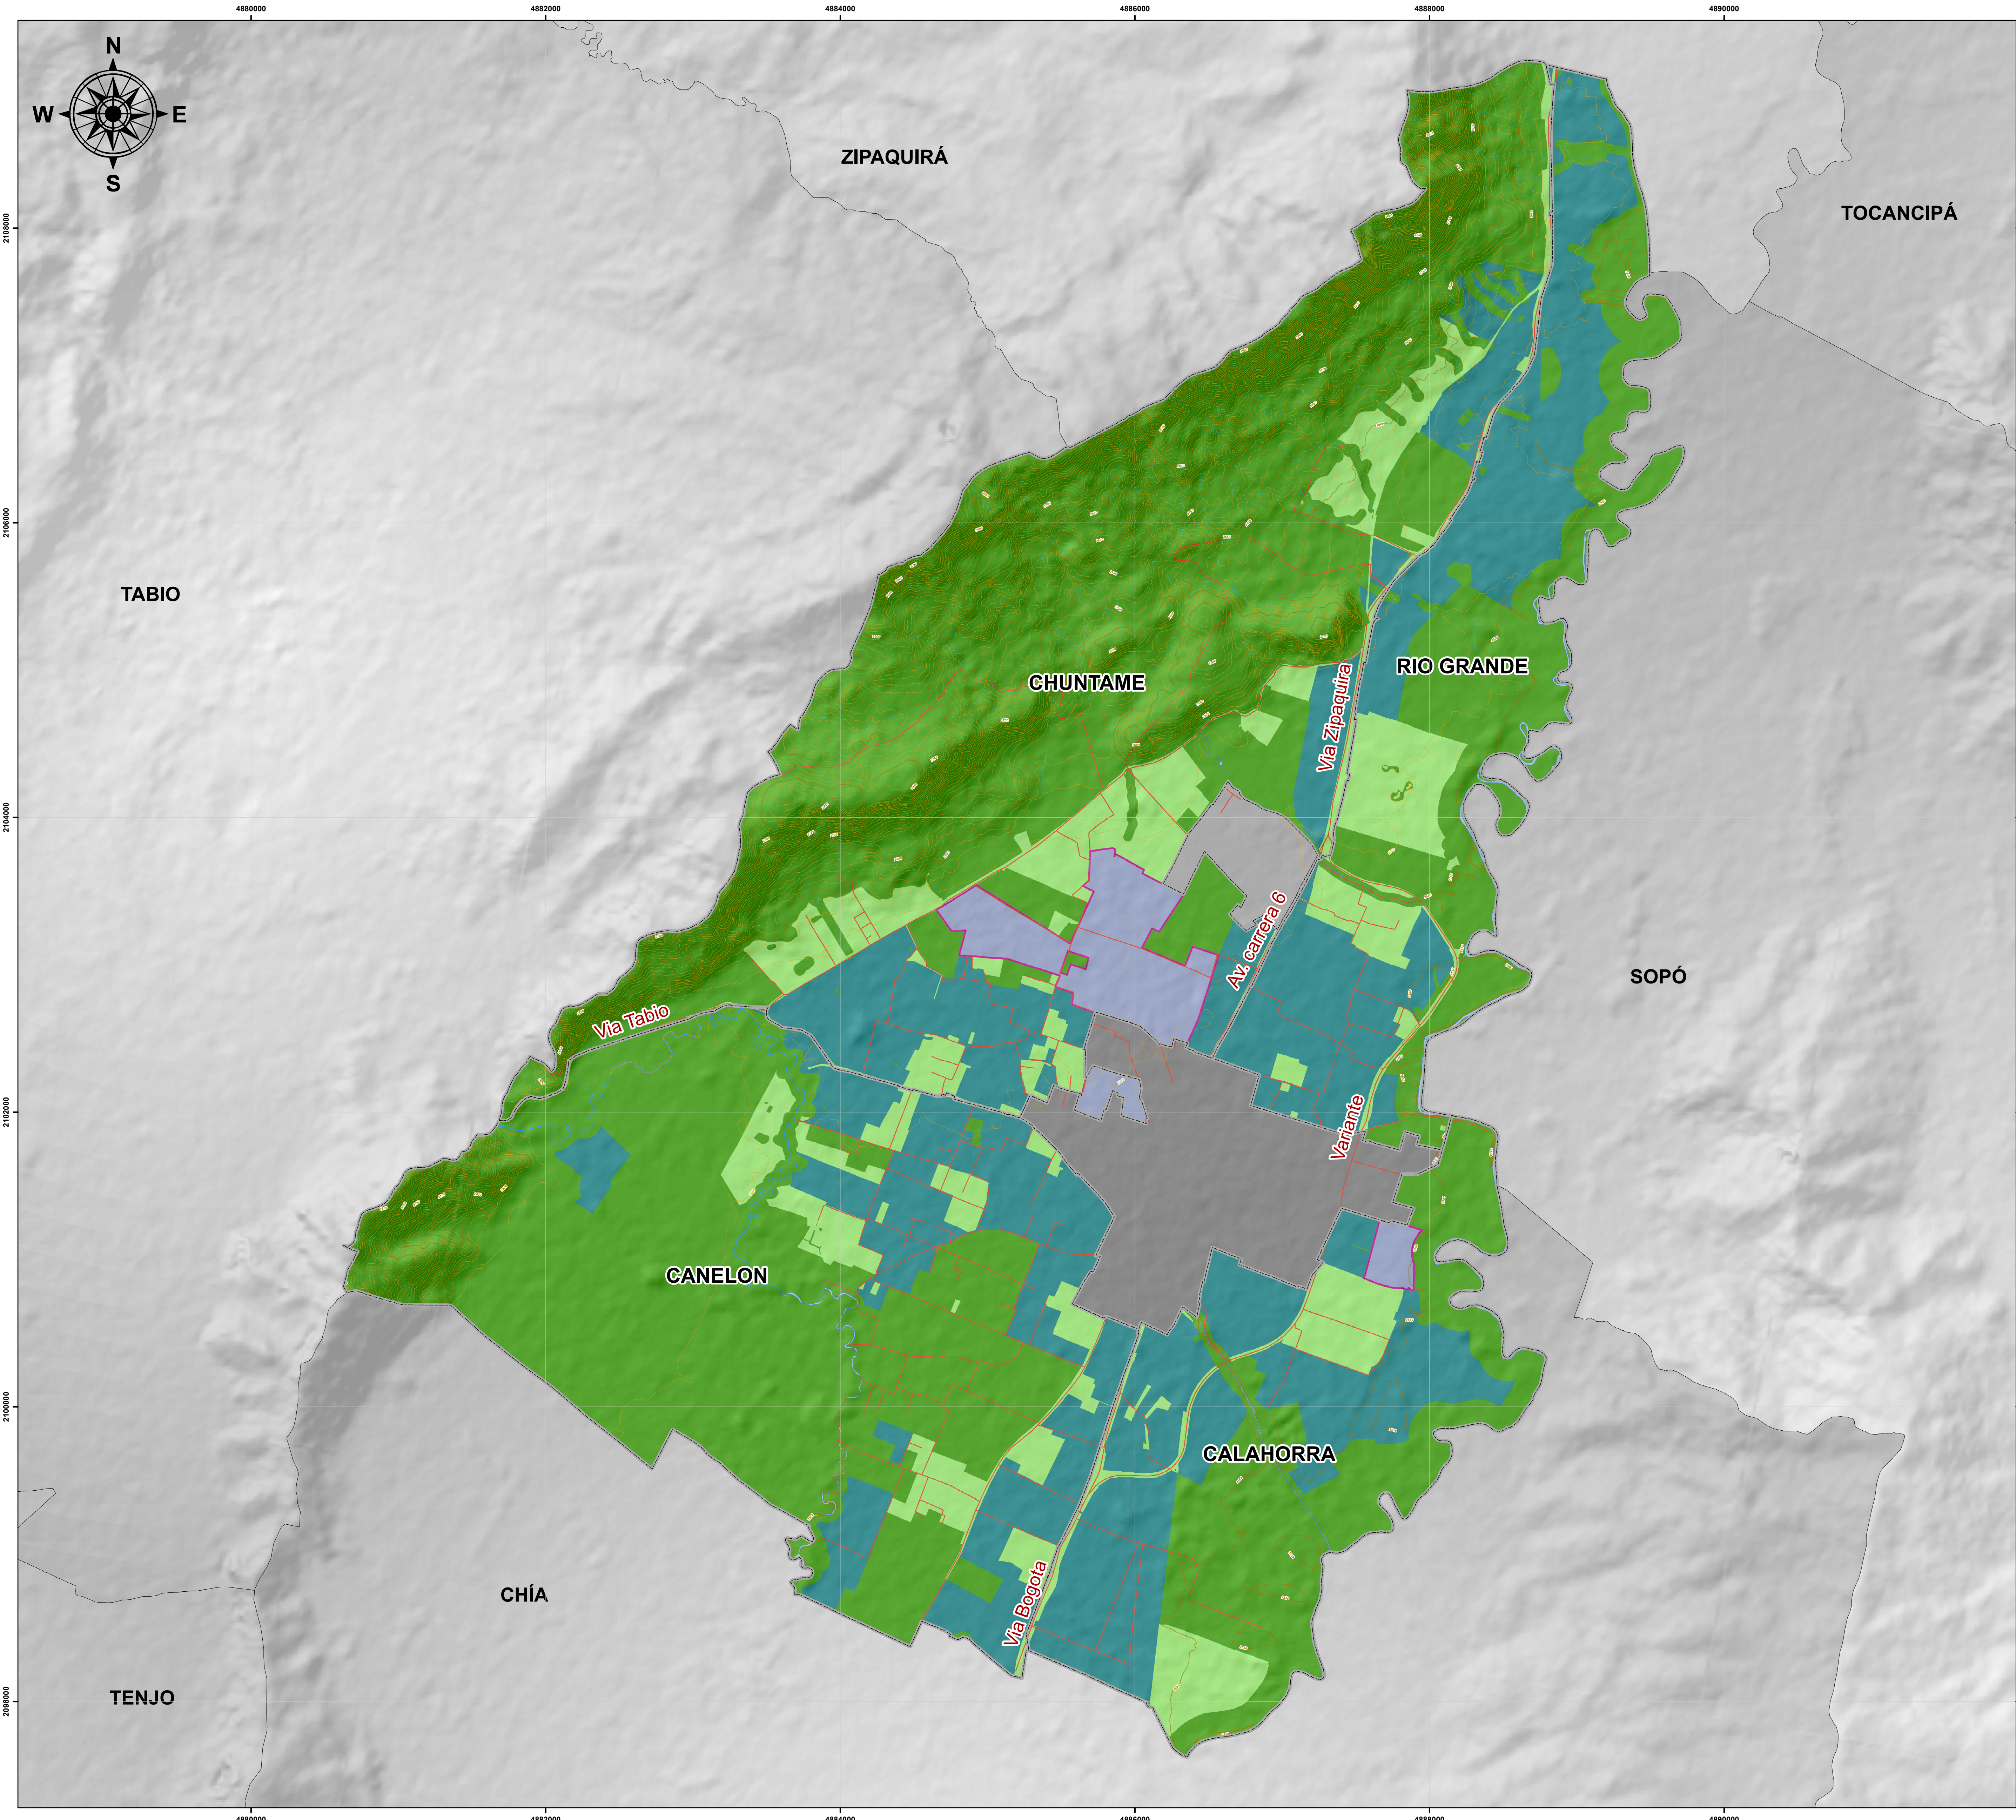

Libertad y Orden

ALCALDÍA MUNICIPAL DE CAJICÁ

CUNDINAMARCA

Secretaría de Planeación
Sistema de Información Geográfica

Formulación Componente General

Disponible en Formato digital
Mapa 3 de 25



ALCALDÍA DE
CAJICÁ

MAPA N°
FG - 03

CLASIFICACIÓN DEL SUELO

Contrato de consultoría No. 002 de 2020 cuyo objeto es:
"REVISION EXCEPCIONAL DEL PLAN BÁSICO DE ORDENAMIENTO TERRITORIAL (PBOT) E INCORPORACIÓN DEL POMCA DEL RIO BOGOTA, REALIZACIÓN DE LOS ESTUDIOS DE AMENAZA, VULNERABILIDAD Y RIESGO (AVR) E INCORPORACIÓN, DEL MUNICIPIO DE CAJICA – CUNDINAMARCA"

ESCALA DE TRABAJO

1:10.000

ESCALA DE IMPRESIÓN

1:18.000
Un centímetro en el mapa equivale a 180 metros en terreno

ESCALA GRÁFICA

00.450.91.8

Km

CONVENCIONES

Límites

□ Límite veredal

■ Suelo urbano principal

Vías

↗ Malla vial rural

Curvas de nivel

↗ Índice

↗ Índice de Depresión

↗ Intermedia

LEYENDA

■ Suelo de expansión urbana

■ Suelo urbano Capellanía

■ Suelo urbano principal

■ Suelo de protección


■ Suelo rural -suburbano

■ Suelo rural

CLASIFICACIÓN DEL SUELO

ID	SUELO	ÁREA (ha)
1	Suelo de protección	2907,48
2	Suelo Suburbano	1204,65
3	Suelo Rural restante	546,02
4	Urbano Principal	286,17
5	Urbano Capellanía	50,66
6	Expansión Urbana	130,66
Total		5125,63

INFORMACIÓN DE REFERENCIA

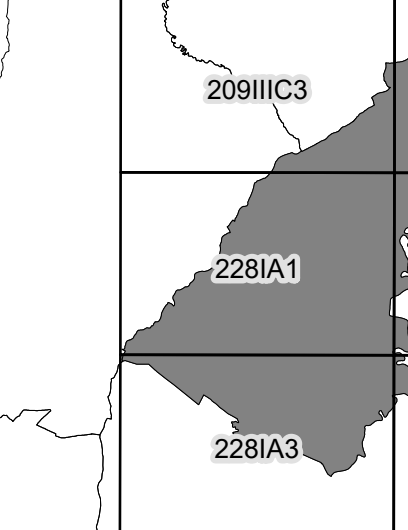




209IIIC3209IIIC4228IIA1228IIA2228IIA3228IIA4

PROYECCIÓN	Tranversa de Mercator
ELIPSOIDE	GRS80
ORIGEN LATITUD	4° N
ORIGEN LONGITUD	73° W
FALSO ESTE	5.000.000
FALSO NORTE	2.000.000
UNIDADES	Metros
FACTOR DE ESCALA	0.9992
FUENTE	Cartografía base IGAC
- Información base: IGAC y alcaldía municipal	
- Información temática: Arco CyC	

RUTA DE ALMACENAMIENTO

D:\CAJICÁ\CARTOGRAFIA\FORMULACIÓN \PROYECTO\PLANO FG-03 CLASIFICACIÓN DEL SUELO

LOCALIZACIÓN

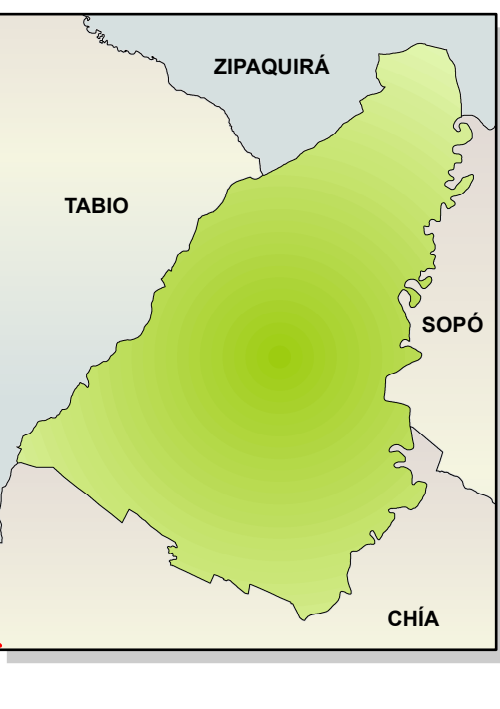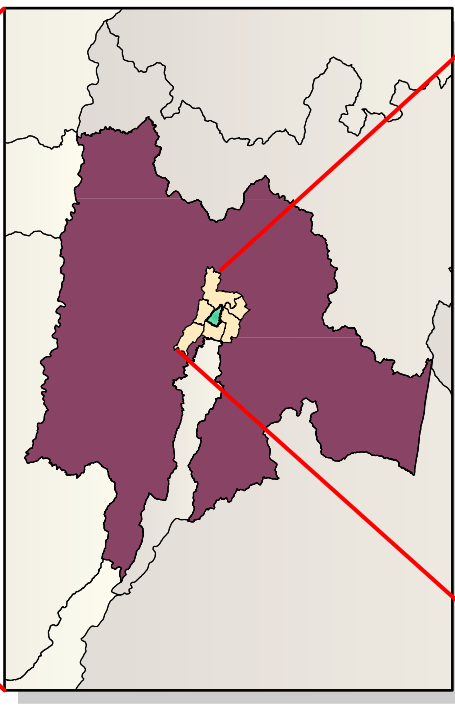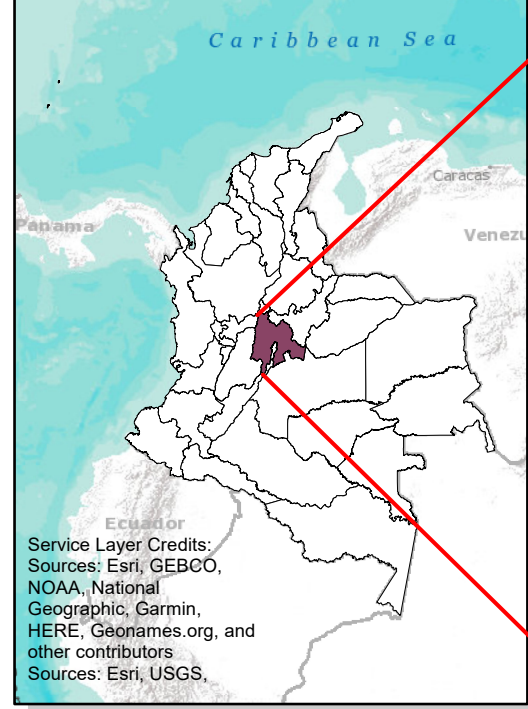

DISEÑO

Arco Consultorías y Construcciones Ltda.

DIBUJÓ

Arco Consultorías y Construcciones Ltda.

REVISÓ Y APROBÓ

Arq. Jenny Lorena Tovar Vanegas

FECHA

Abril 2025

ADOPTÓ

Ing. Fabiola Jácome Rincón
Alcaldesa municipal